


**DRAFT PETUNJUK DESAIN
JEMBATAN PRASARANA BANGUNAN GEDUNG (JPBG)**

**KORIDOR JALAN AHMAD YANI
KECAMATAN KERTAK HANYAR DAN KECAMATAN GAMBUT
KABUPATEN BANJAR**

**DRAFT PETUNJUK DESAIN
JEMBATAN PRASARANA BANGUNAN GEDUNG (JPBG)
BENTANG 3-5 METER**

DAFTAR GAMBAR

PETUNJUK DESAIN JEMBATAN PRASARANA BANGUNAN GEDUNG BENTANG 3-5 METER		
NO	JUDUL	HALAMAN
1.	DENAH JEMBATAN	1
2.	TAMPAK JEMBATAN	2
3.	TAMPAK JEMBATAN	3
4.	DENAH JEMBATAN BENTANG 3-5 METER (KELAS A)	4
5.	POTONGAN JEMBATAN BENTANG 3-5 METER (KELAS A)	5
6.	DENAH JEMBATAN BENTANG 3-5 METER (KELAS B)	6
7.	POTONGAN JEMBATAN BENTANG 3-5 METER (KELAS B)	7
8.	DENAH JEMBATAN BENTANG 3-5 METER (KELAS C)	8
9.	POTONGAN JEMBATAN BENTANG 3-5 METER (KELAS C)	9

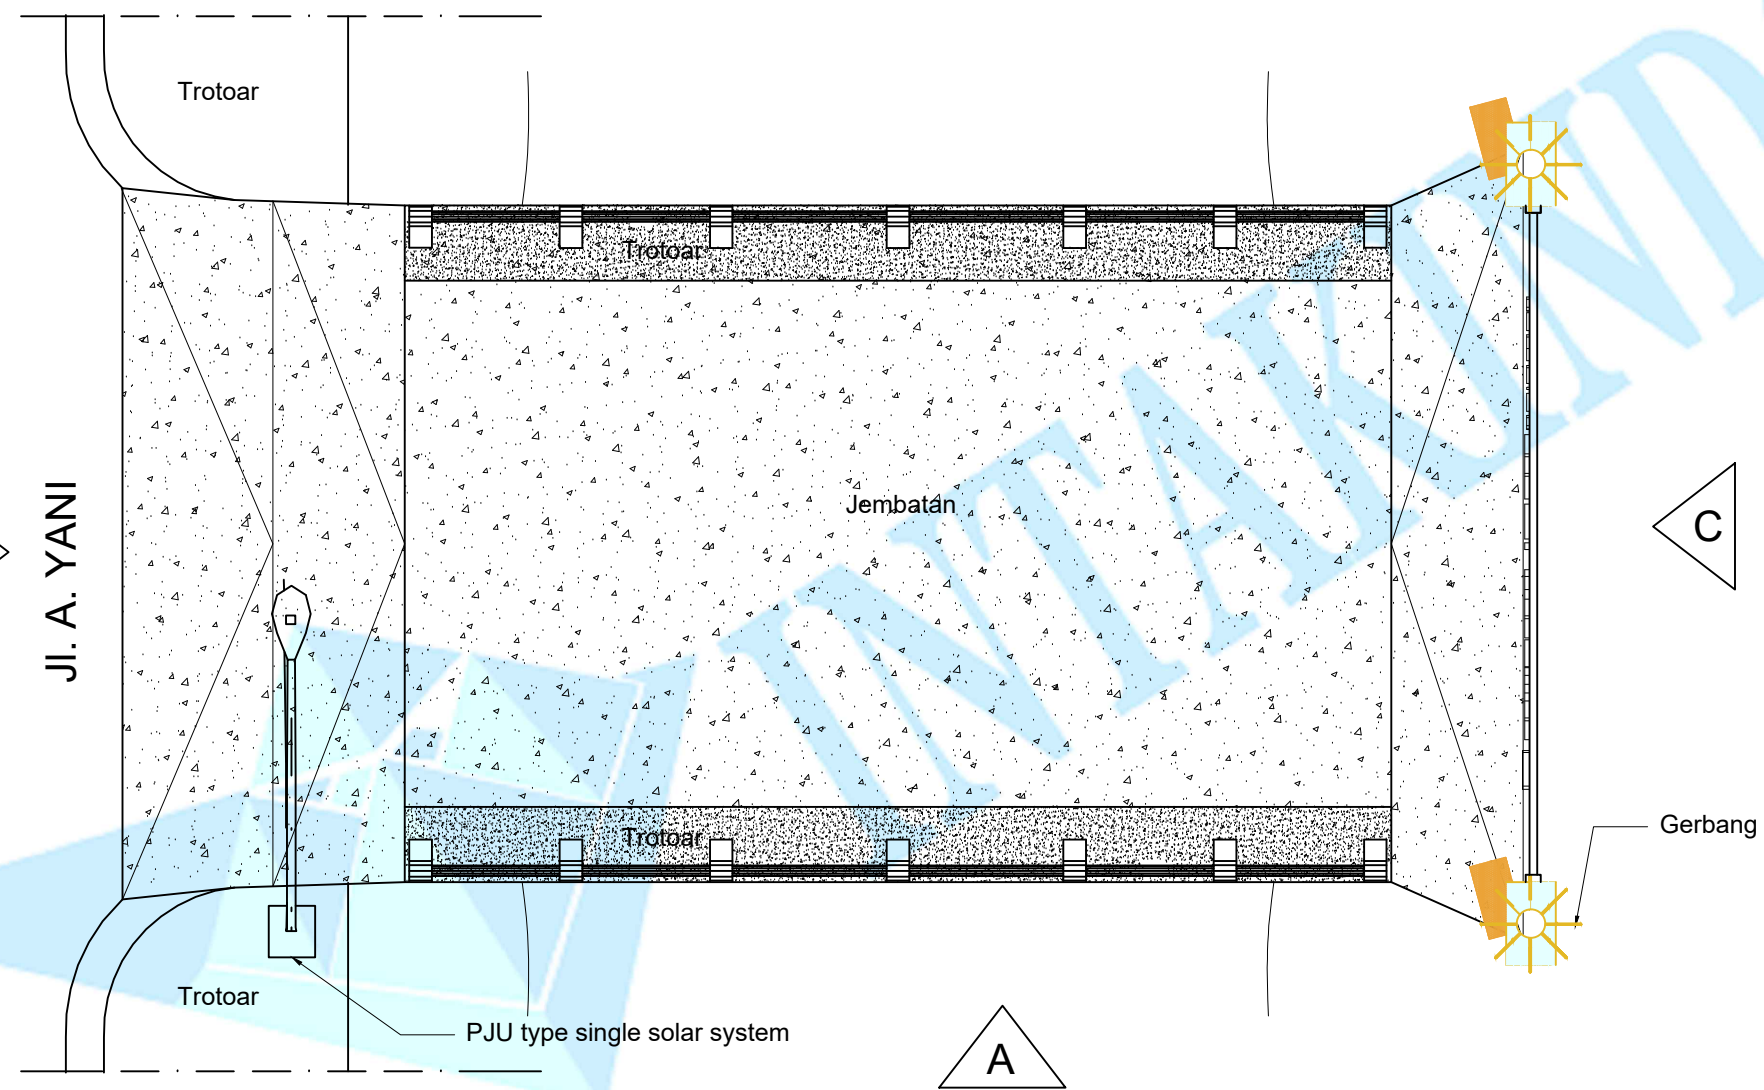

DENAH JEMBATAN
SKALA 1 : 50



**PEMERINTAH KABUPATEN BANJAR
DAN
INTAKINDO KALIMANTAN SELATAN**

KEGIATAN

DRAFT
PETUNJUK DESAIN
JEMBATAN PRASARANA BANGUNAN GEDUNG
(JPBG)

LOKASI

KORIDOR JALAN AHMAD YANI
KECAMATAN KERTAK HANYAR DAN KECAMATAN GAMBUT
KABUPATEN BANJAR

KETUA DPP INTAKINDO KALSEL

NANDA FEBRYAN PRATAMA JAYA, ST.,MT

KETUA TIM

Ir. H. HASAN HUSAINI, MT
0811506030

1. DRS. H. SYAHDI RASYID, MBA.,MM	PEMBINA
2. M. KHAIRIN SEPTIAN, ST	ANGGOTA
3. FACHRIADY ISMAIL, ST	ANGGOTA
4. SAID, BE	ANGGOTA
5. Ir. FITRIANSYAH, MT	ANGGOTA
6. ERIZA ISLAKUL ULMI, MT	ANGGOTA
7. NURHIDAYATI R. AL AMBARI, ST.,MT	ANGGOTA
8. KHAIRUN NISA, ST	ANGGOTA
9. M. NUFRIEN ARYADI, ST	ANGGOTA
10. ARIS INDRA PAMUNGKAS, ST	ANGGOTA
11. FATHULLOH, ST	ANGGOTA
12. M. JUHDI, ST	ANGGOTA
13. Ir. RIZAL FITRIANNOR, ST	ANGGOTA
14. RUSLI, ST	ANGGOTA
15. ZAHAR RIPANI, ST	ANGGOTA
16. HASVIVALDI A., ST.,MT	ANGGOTA
17. ARIFIN, ST	ANGGOTA

NAMA GAMBAR


DENAH JEMBATAN

SKALA

1 : 50

HALAMAN

1

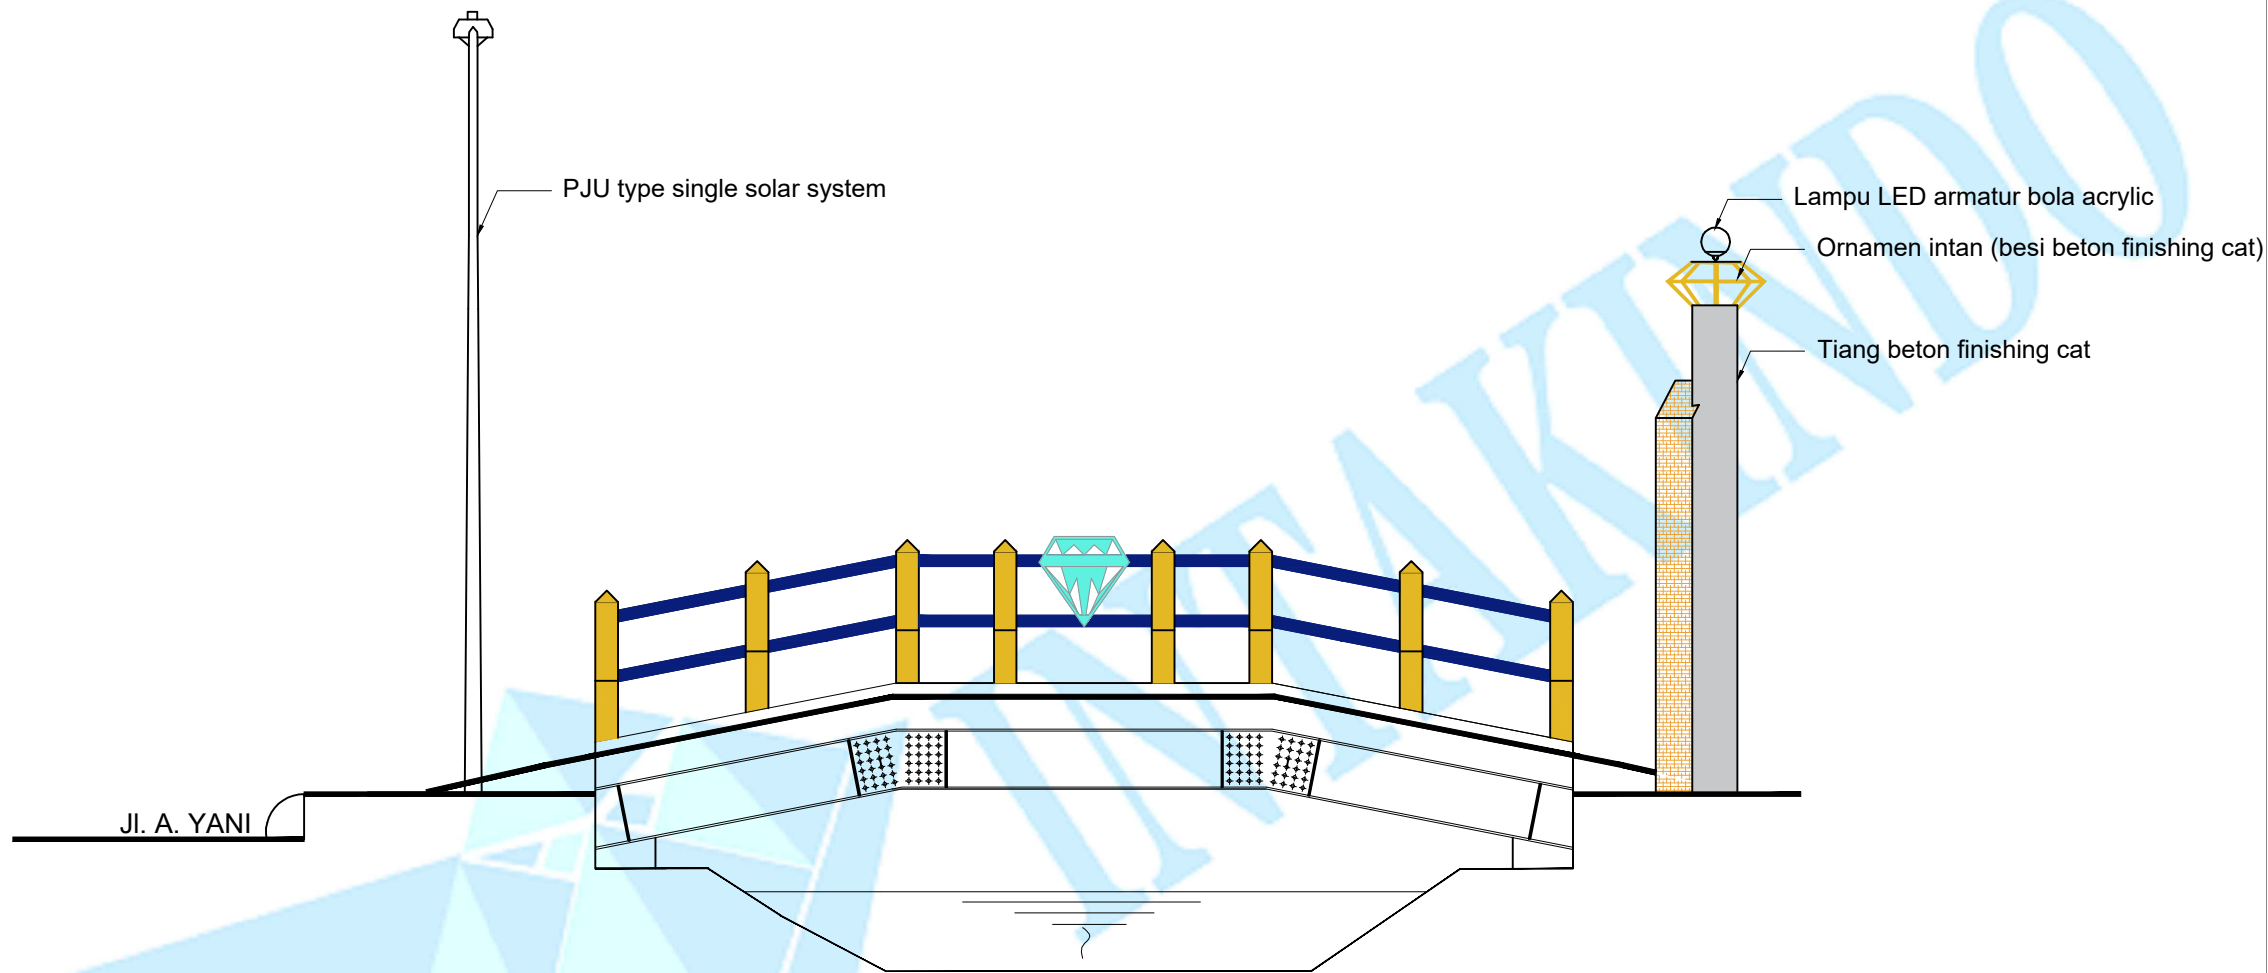

TAMPAK A JEMBATAN
SKALA 1 : 50



**PEMERINTAH KABUPATEN BANJAR
DAN
INTAKINDO KALIMANTAN SELATAN**

KEGIATAN

DRAFT
PETUNJUK DESAIN
JEMBATAN PRASARANA BANGUNAN GEDUNG
(JPBG)

LOKASI

KORIDOR JALAN AHMAD YANI
KECAMATAN KERTAK HANYAR DAN KECAMATAN GAMBUT
KABUPATEN BANJAR

KETUA DPP INTAKINDO KALSEL

NANDA FEBRYAN PRATAMA JAYA, ST.,MT

KETUA TIM

Ir. H. HASAN HUSAINI, MT
0811506030

1. DRS. H. SYAHDI RASYID, MBA.,MM	PEMBINA
2. M. KHAIRIN SEPTIAN, ST	ANGGOTA
3. FACHRIADY ISMAIL, ST	ANGGOTA
4. SAID, BE	ANGGOTA
5. Ir. FITRIANSYAH, MT	ANGGOTA
6. ERIZA ISLAKUL ULMI, MT	ANGGOTA
7. NURHIDAYATI R. AL AMBARI, ST.,MT	ANGGOTA
8. KHAIRUN NISA, ST	ANGGOTA
9. M. NUFRIEN ARYADI, ST	ANGGOTA
10. ARIS INDRA PAMUNGKAS, ST	ANGGOTA
11. FATHULLOH, ST	ANGGOTA
12. M. JUHDI, ST	ANGGOTA
13. Ir. RIZAL FITRIANNOR, ST	ANGGOTA
14. RUSLI, ST	ANGGOTA
15. ZAHAR RIPANI, ST	ANGGOTA
16. HASVIVALDI A., ST.,MT	ANGGOTA
17. ARIFIN, ST	ANGGOTA

NAMA GAMBAR


TAMPAK JEMBATAN

SKALA


1 : 50

HALAMAN

2

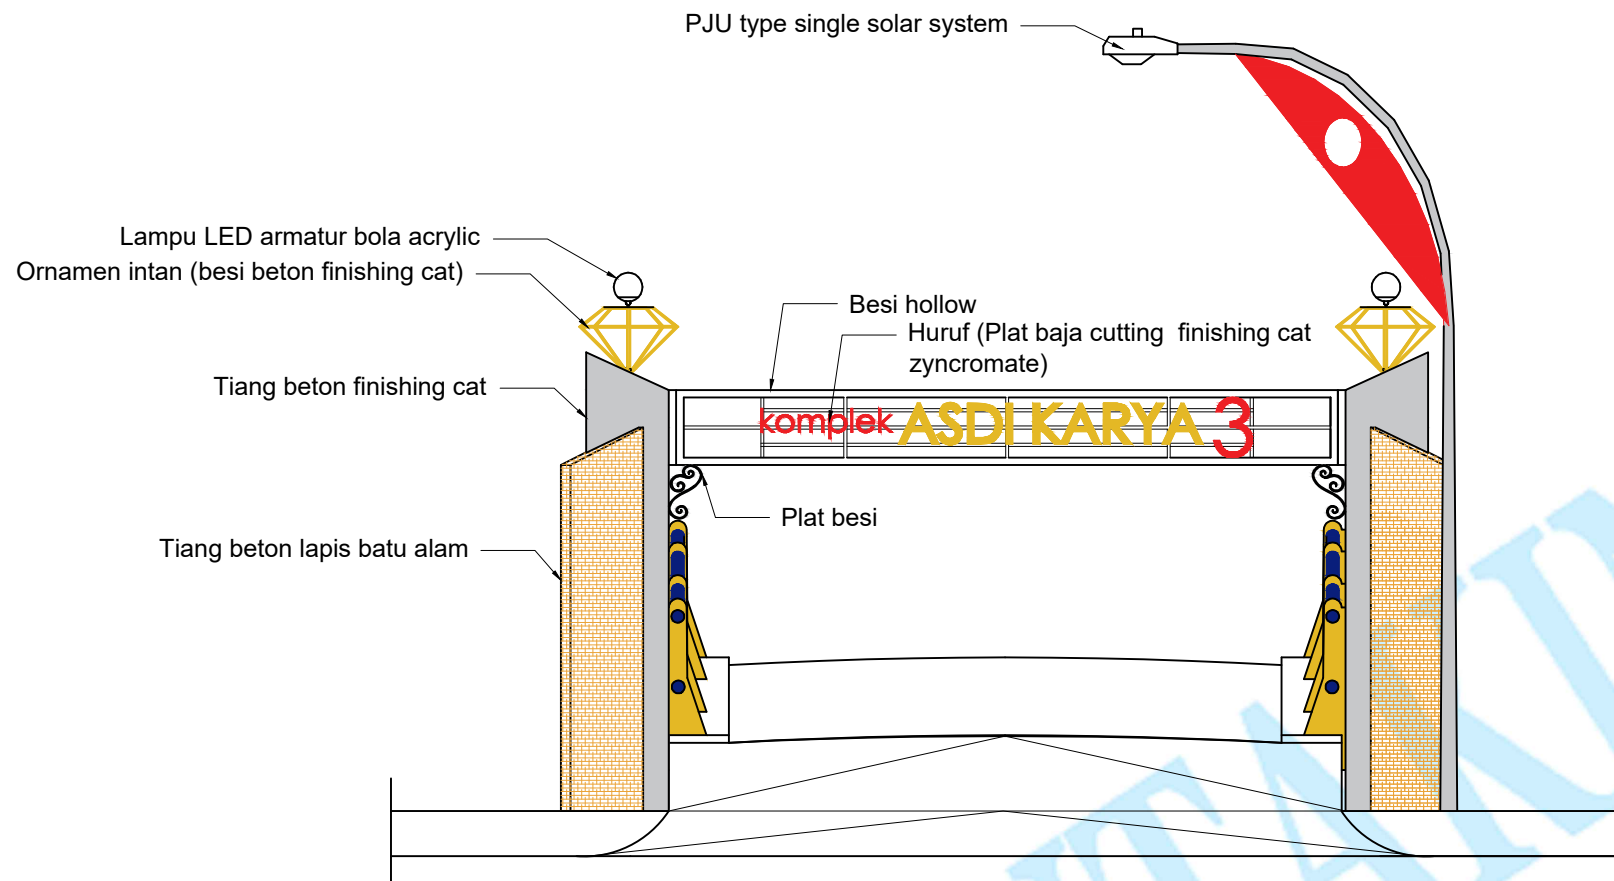

TAMPAK B JEMBATAN
SKALA 1 : 50

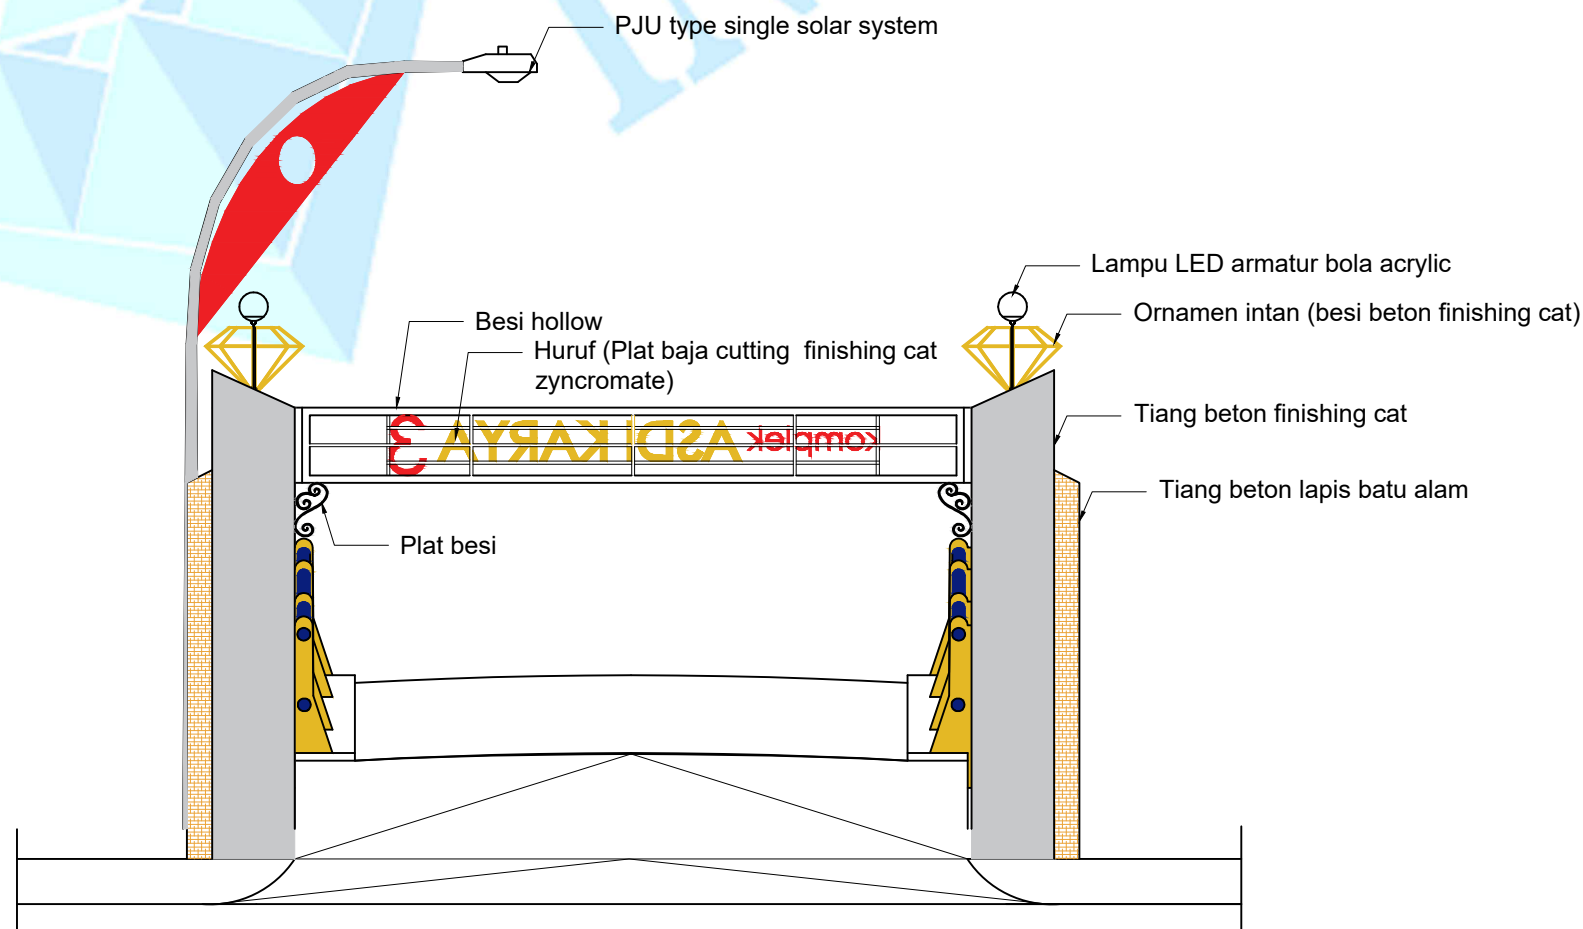

TAMPAK C JEMBATAN
SKALA 1 : 50



**PEMERINTAH KABUPATEN BANJAR
DAN
INTAKINDO KALIMANTAN SELATAN**

KEGIATAN

DRAFT
PETUNJUK DESAIN
JEMBATAN PRASARANA BANGUNAN GEDUNG
(JPBG)

LOKASI

KORIDOR JALAN AHMAD YANI
KECAMATAN KERTAK HANYAR DAN KECAMATAN GAMBUT
KABUPATEN BANJAR

KETUA DPP INTAKINDO KALSEL

NANDA FEBRYAN PRATAMA JAYA, ST.,MT

KETUA TIM

Ir. H. HASAN HUSAINI, MT
0811506030

1. DRS. H. SYAHDI RASYID, MBA.,MM	PEMBINA
2. M. KHAIRIN SEPTIAN, ST	ANGGOTA
3. FACHRIADY ISMAIL, ST	ANGGOTA
4. SAID, BE	ANGGOTA
5. Ir. FITRIANSYAH, MT	ANGGOTA
6. ERIZA ISLAKUL ULMI, MT	ANGGOTA
7. NURHIDAYATI R. AL AMBARI, ST.,MT	ANGGOTA
8. KHAIRUN NISA, ST	ANGGOTA
9. M. NUFRIEN ARYADI, ST	ANGGOTA
10. ARIS INDRA PAMUNGKAS, ST	ANGGOTA
11. FATHULLOH, ST	ANGGOTA
12. M. JUHDI, ST	ANGGOTA
13. Ir. RIZAL FITRIANNOR, ST	ANGGOTA
14. RUSLI, ST	ANGGOTA
15. ZAHAR RIPANI, ST	ANGGOTA
16. HASVIVALDI A., ST.,MT	ANGGOTA
17. ARIFIN, ST	ANGGOTA

NAMA GAMBAR


TAMPAK JEMBATAN

SKALA

1 : 50

HALAMAN

3

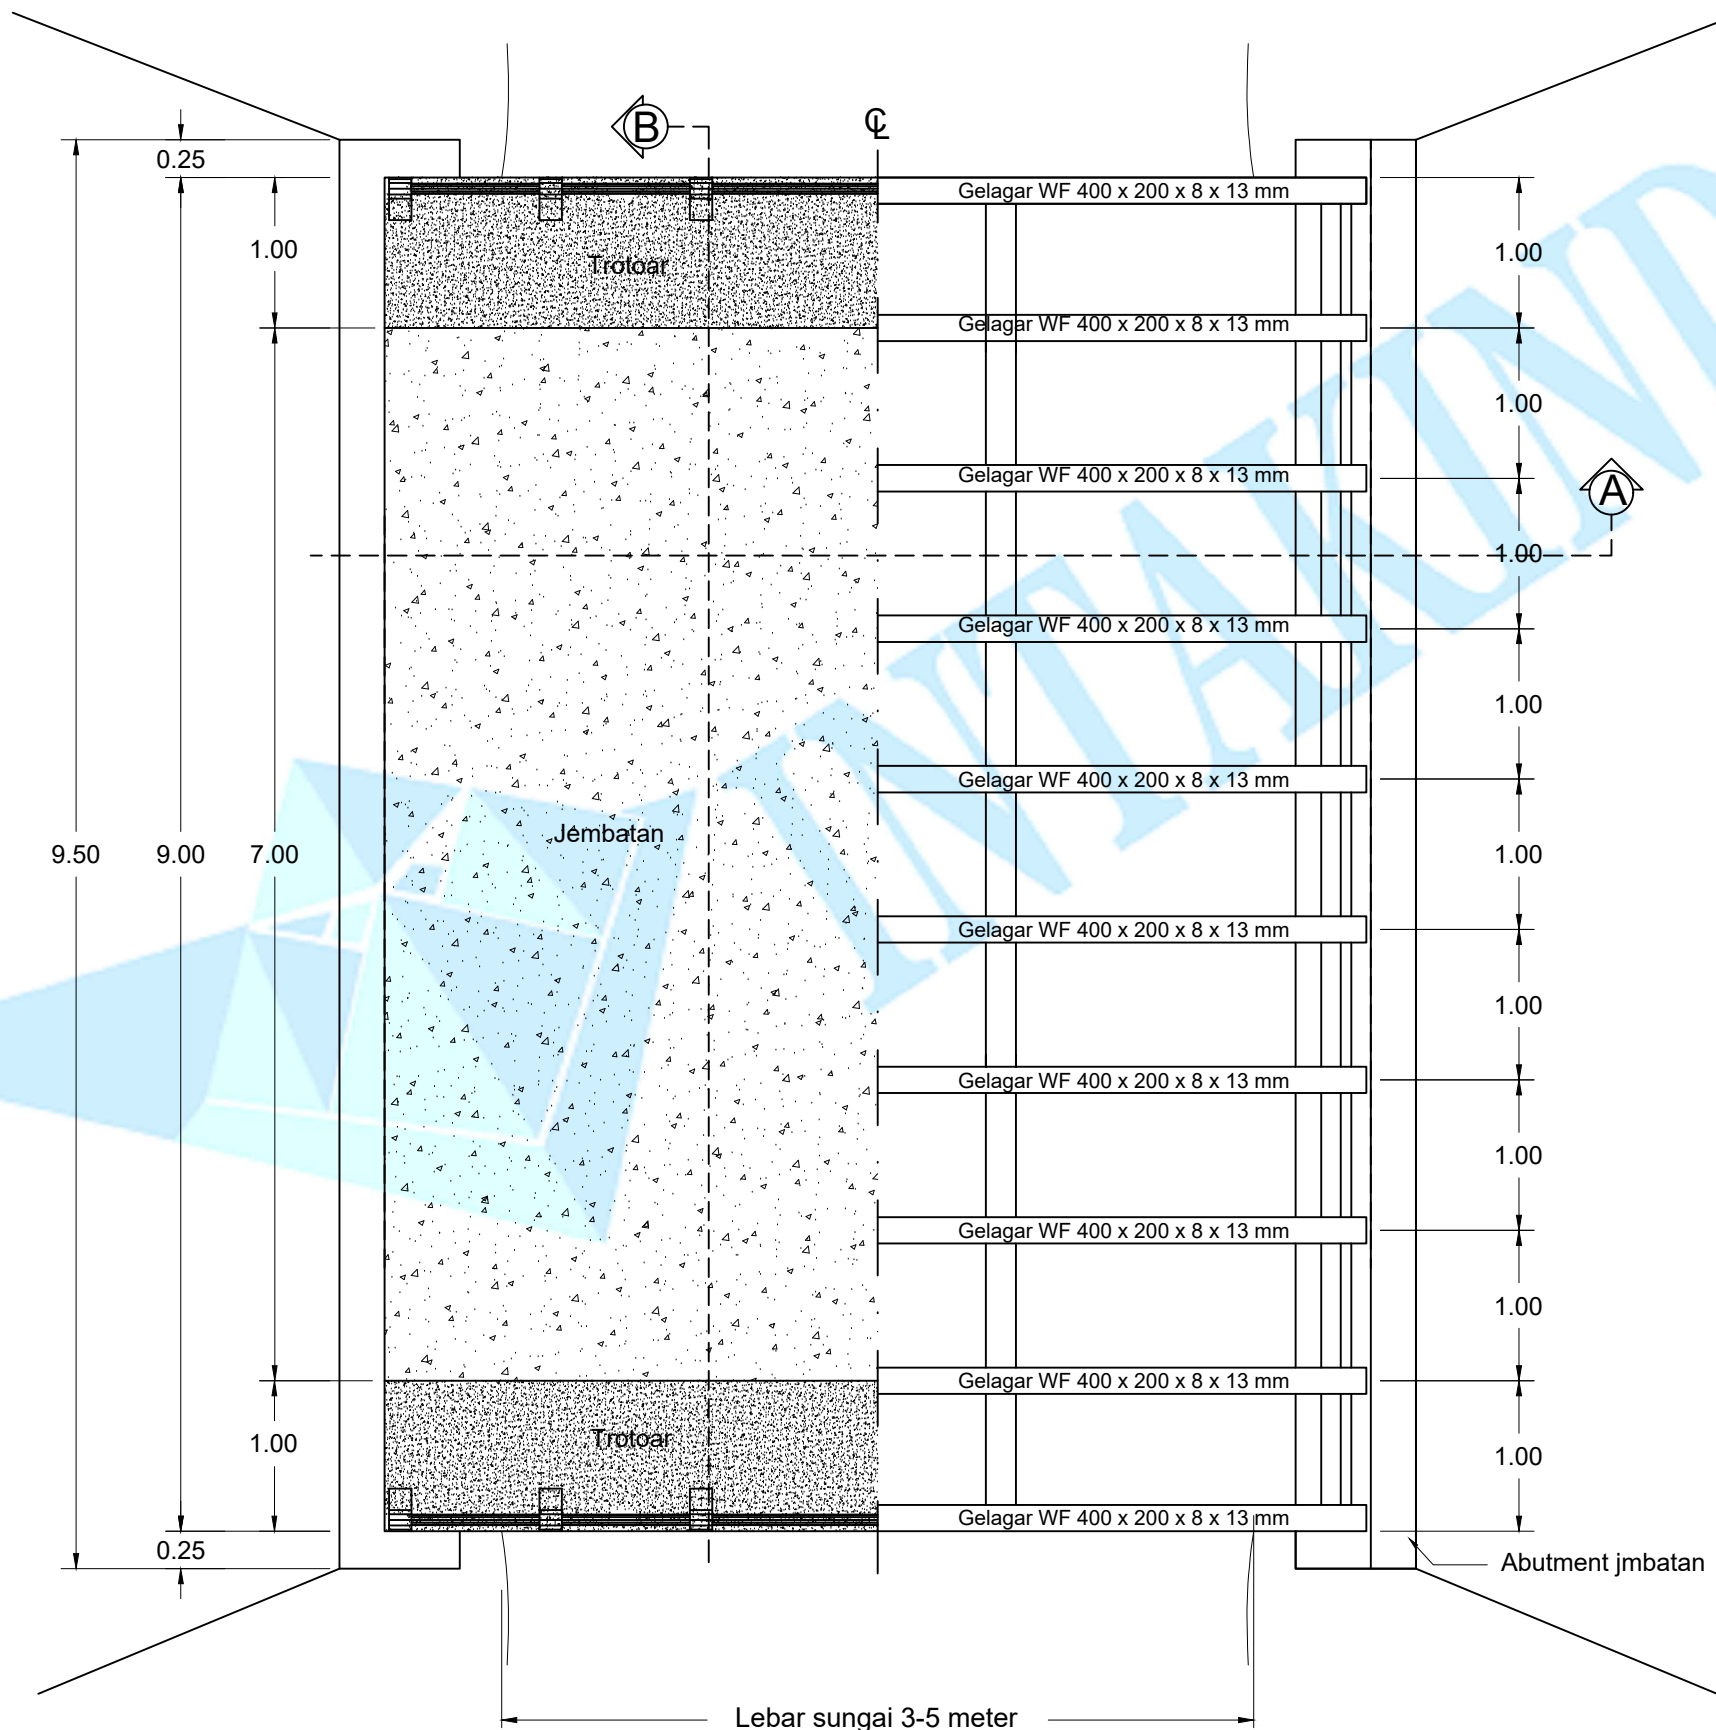

DENAH JEMBATAN BENTANG 3-5 METER (KELAS A)
SKALA 1 : 50



**PEMERINTAH KABUPATEN BANJAR
DAN
INTAKINDO KALIMANTAN SELATAN**

KEGIATAN

DRAFT
PETUNJUK DESAIN
JEMBATAN PRASARANA BANGUNAN GEDUNG
(JPBG)

LOKASI

KORIDOR JALAN AHMAD YANI
KECAMATAN KERTAK HANYAR DAN KECAMATAN GAMBUT
KABUPATEN BANJAR

KETUA DPP INTAKINDO KALSEL

NANDA FEBRYAN PRATAMA JAYA, ST.,MT

KETUA TIM

Ir. H. HASAN HUSAINI, MT
0811506030

1. DRS. H. SYAHDI RASYID, MBA.,MM	PEMBINA
2. M. KHAIRIN SEPTIAN, ST	ANGGOTA
3. FACHRIADY ISMAIL, ST	ANGGOTA
4. SAID, BE	ANGGOTA
5. Ir. FITRIANSYAH, MT	ANGGOTA
6. ERIZA ISLAKUL ULMI, MT	ANGGOTA
7. NURHIDAYATI R. AL AMBARI, ST.,MT	ANGGOTA
8. KHAIRUN NISA, ST	ANGGOTA
9. M. NUFRIEN ARYADI, ST	ANGGOTA
10. ARIS INDRA PAMUNGKAS, ST	ANGGOTA
11. FATHULLOH, ST	ANGGOTA
12. M. JUHDI, ST	ANGGOTA
13. Ir. RIZAL FITRIANNOR, ST	ANGGOTA
14. RUSLI, ST	ANGGOTA
15. ZAHAR RIPANI, ST	ANGGOTA
16. HASVIVALDI A., ST.,MT	ANGGOTA
17. ARIFIN, ST	ANGGOTA

NAMA GAMBAR


DENAH JEMBATAN BENTANG 3-5 METER (KELAS A)

SKALA


1 : 50

HALAMAN

4

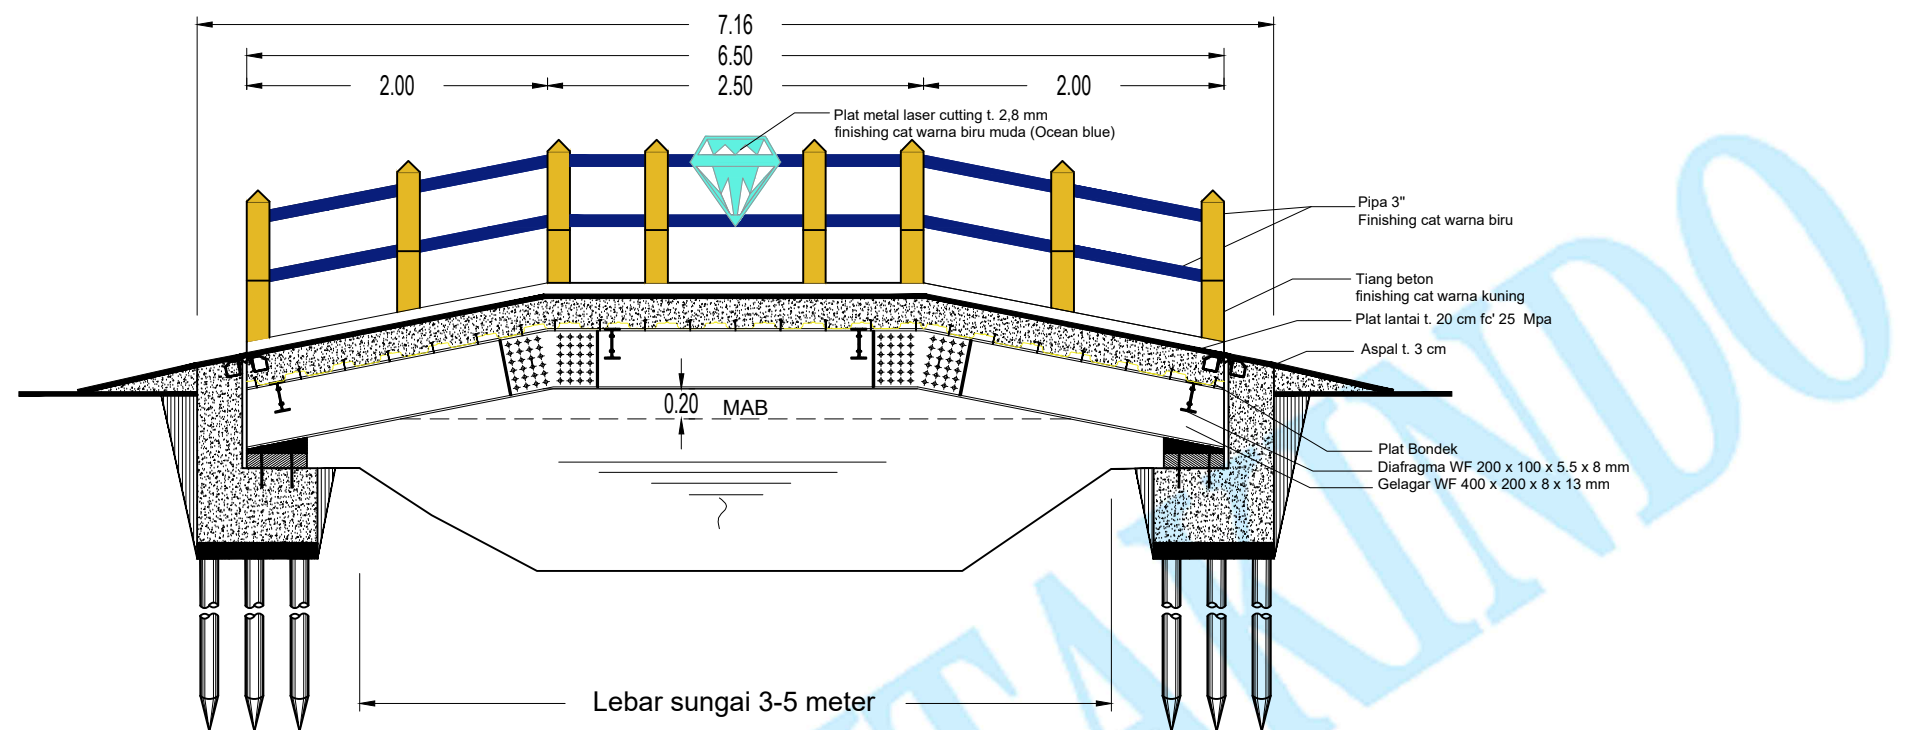

POTONGAN A
SKALA 1 : 50

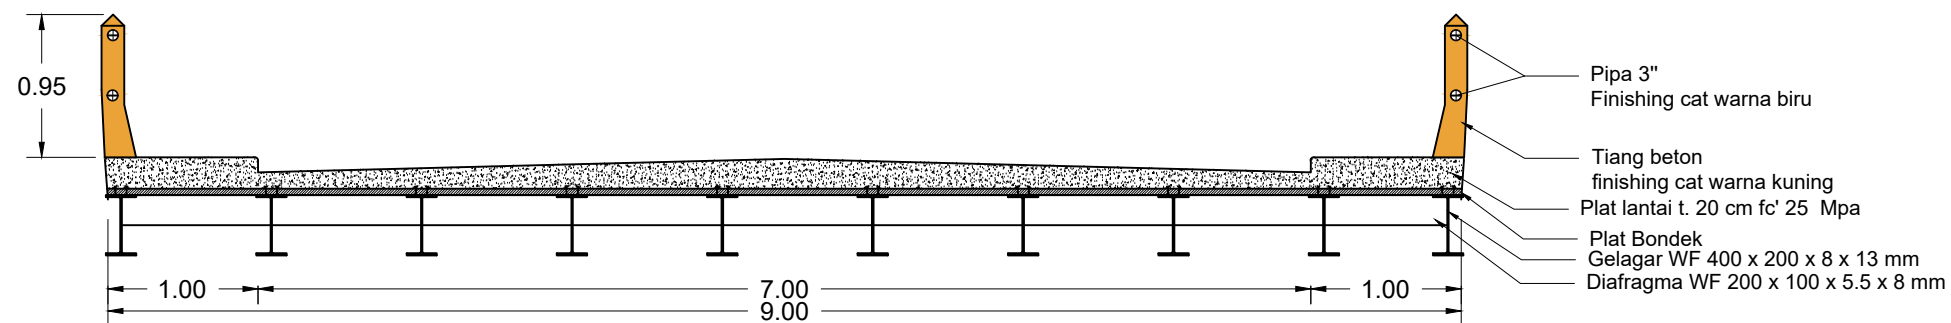

POTONGAN B
SKALA 1 : 50



**PEMERINTAH KABUPATEN BANJAR
DAN
INTAKINDO KALIMANTAN SELATAN**

KEGIATAN

DRAFT
PETUNJUK DESAIN
JEMBATAN PRASARANA BANGUNAN GEDUNG
(JPBG)

LOKASI

KORIDOR JALAN AHMAD YANI
KECAMATAN KERTAK HANYAR DAN KECAMATAN GAMBUT
KABUPATEN BANJAR

KETUA DPP INTAKINDO KALSEL

NANDA FEBRYAN PRATAMA JAYA, ST.,MT

KETUA TIM

Ir. H. HASAN HUSAINI, MT
0811506030

1. DRS. H. SYAHDI RASYID, MBA.,MM	PEMBINA
2. M. KHAIRIN SEPTIAN, ST	ANGGOTA
3. FACHRIADY ISMAIL, ST	ANGGOTA
4. SAID, BE	ANGGOTA
5. Ir. FITRIANSYAH, MT	ANGGOTA
6. ERIZA ISLAKUL ULMI, MT	ANGGOTA
7. NURHIDAYATI R. AL AMBARI, ST.,MT	ANGGOTA
8. KHAIRUN NISA, ST	ANGGOTA
9. M. NUFRIEN ARYADI, ST	ANGGOTA
10. ARIS INDRA PAMUNGKAS, ST	ANGGOTA
11. FATHULLOH, ST	ANGGOTA
12. M. JUHDI, ST	ANGGOTA
13. Ir. RIZAL FITRIANNOR, ST	ANGGOTA
14. RUSLI, ST	ANGGOTA
15. ZAHAR RIPANI, ST	ANGGOTA
16. HASVIVALDI A., ST.,MT	ANGGOTA
17. ARIFIN, ST	ANGGOTA

NAMA GAMBAR


POTONGAN JEMBATAN BENTANG 3-5 KELAS A

SKALA


1 : 50

HALAMAN

5

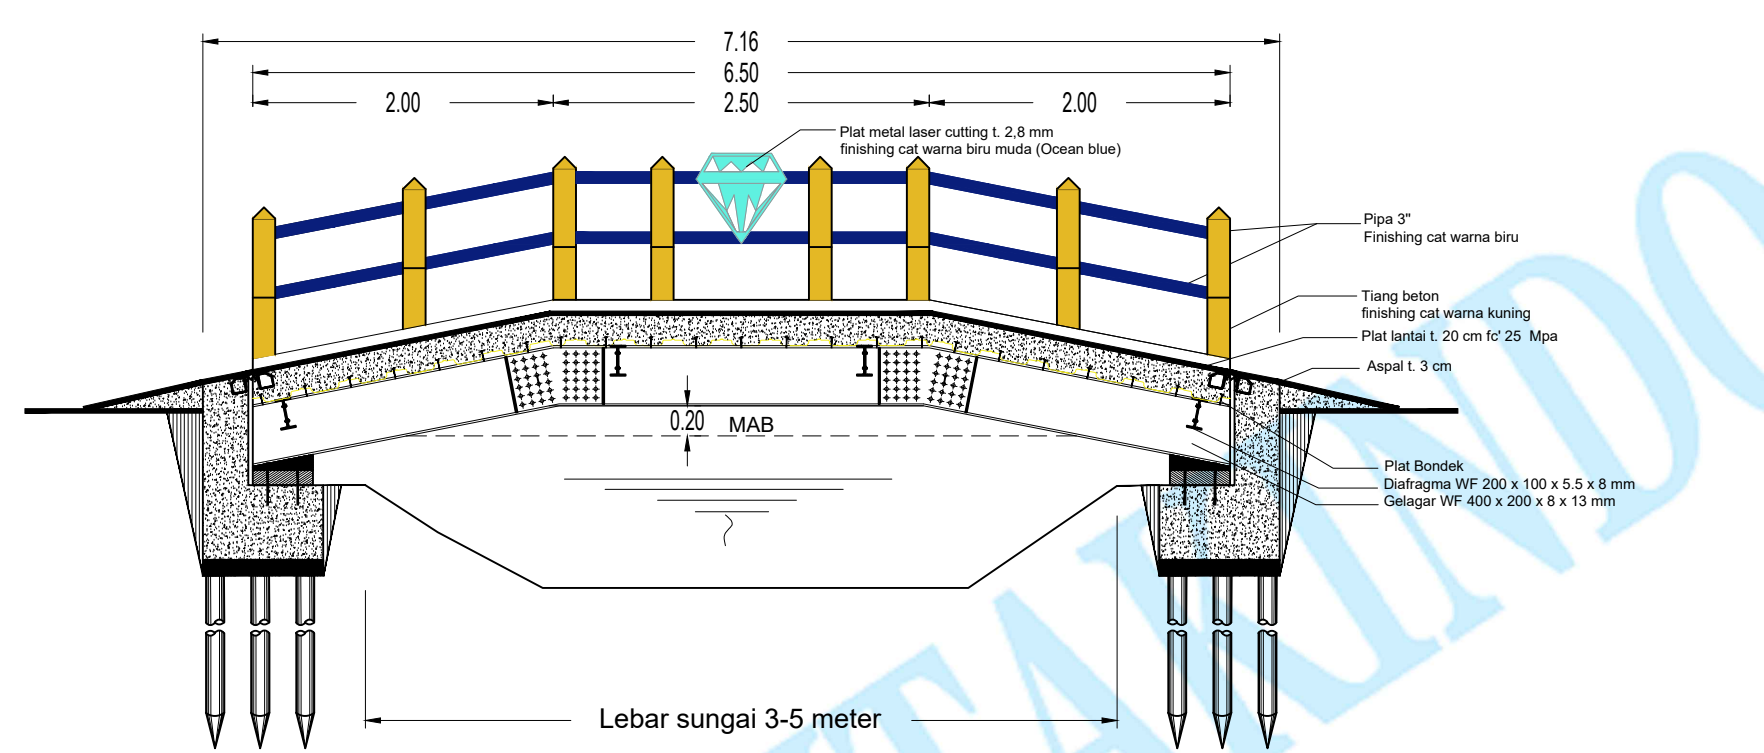

POTONGAN A
SKALA 1 : 50

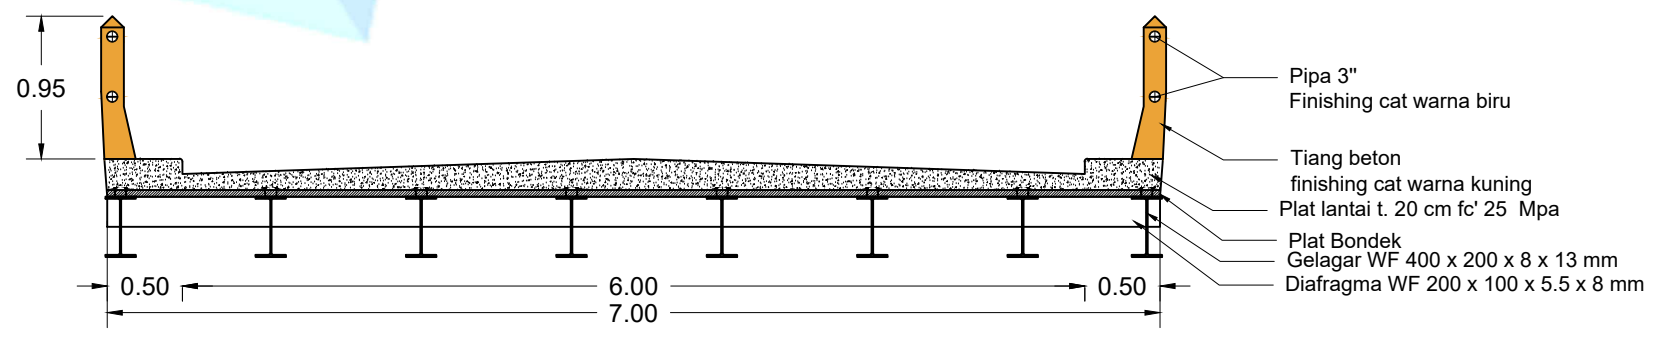

POTONGAN B
SKALA 1 : 50

KEGIATAN

DRAFT
PETUNJUK DESAIN
JEMBATAN PRASARANA BANGUNAN GEDUNG
(JPBG)

LOKASI

KORIDOR JALAN AHMAD YANI
KECAMATAN KERTAK HANYAR DAN KECAMATAN GAMBUT
KABUPATEN BANJAR

KETUA DPP INTAKINDO KALSEL

[Signature]
NANDA FEBRYAN PRATAMA JAYA, ST.,MT

KETUA TIM


[Signature]
Ir. H. HASAN HUSAINI, MT
0811506030

1. DRS. H. SYAHDI RASYID, MBA.,MM	PEMBINA
2. M. KHAIRIN SEPTIAN, ST	ANGGOTA
3. FACHRIADY ISMAIL, ST	ANGGOTA
4. SAID, BE	ANGGOTA
5. Ir. FITRIANSYAH, MT	ANGGOTA
6. ERIZA ISLAKUL ULMI, MT	ANGGOTA
7. NURHIDAYATI R. AL AMBARI, ST.,MT	ANGGOTA
8. KHAIRUN NISA, ST	ANGGOTA
9. M. NUFRIEN ARYADI, ST	ANGGOTA
10. ARIS INDRA PAMUNGKAS, ST	ANGGOTA
11. FATHULLOH, ST	ANGGOTA
12. M. JUHDI, ST	ANGGOTA
13. Ir. RIZAL FITRIANNOR, ST	ANGGOTA
14. RUSLI, ST	ANGGOTA
15. ZAHAR RIPANI, ST	ANGGOTA
16. HASVIVALDI A., ST.,MT	ANGGOTA
17. ARIFIN, ST	ANGGOTA

NAMA GAMBAR

POTONGAN JEMBATAN BENTANG 3-5 KELAS B

SKALA	HALAMAN
1 : 50	7

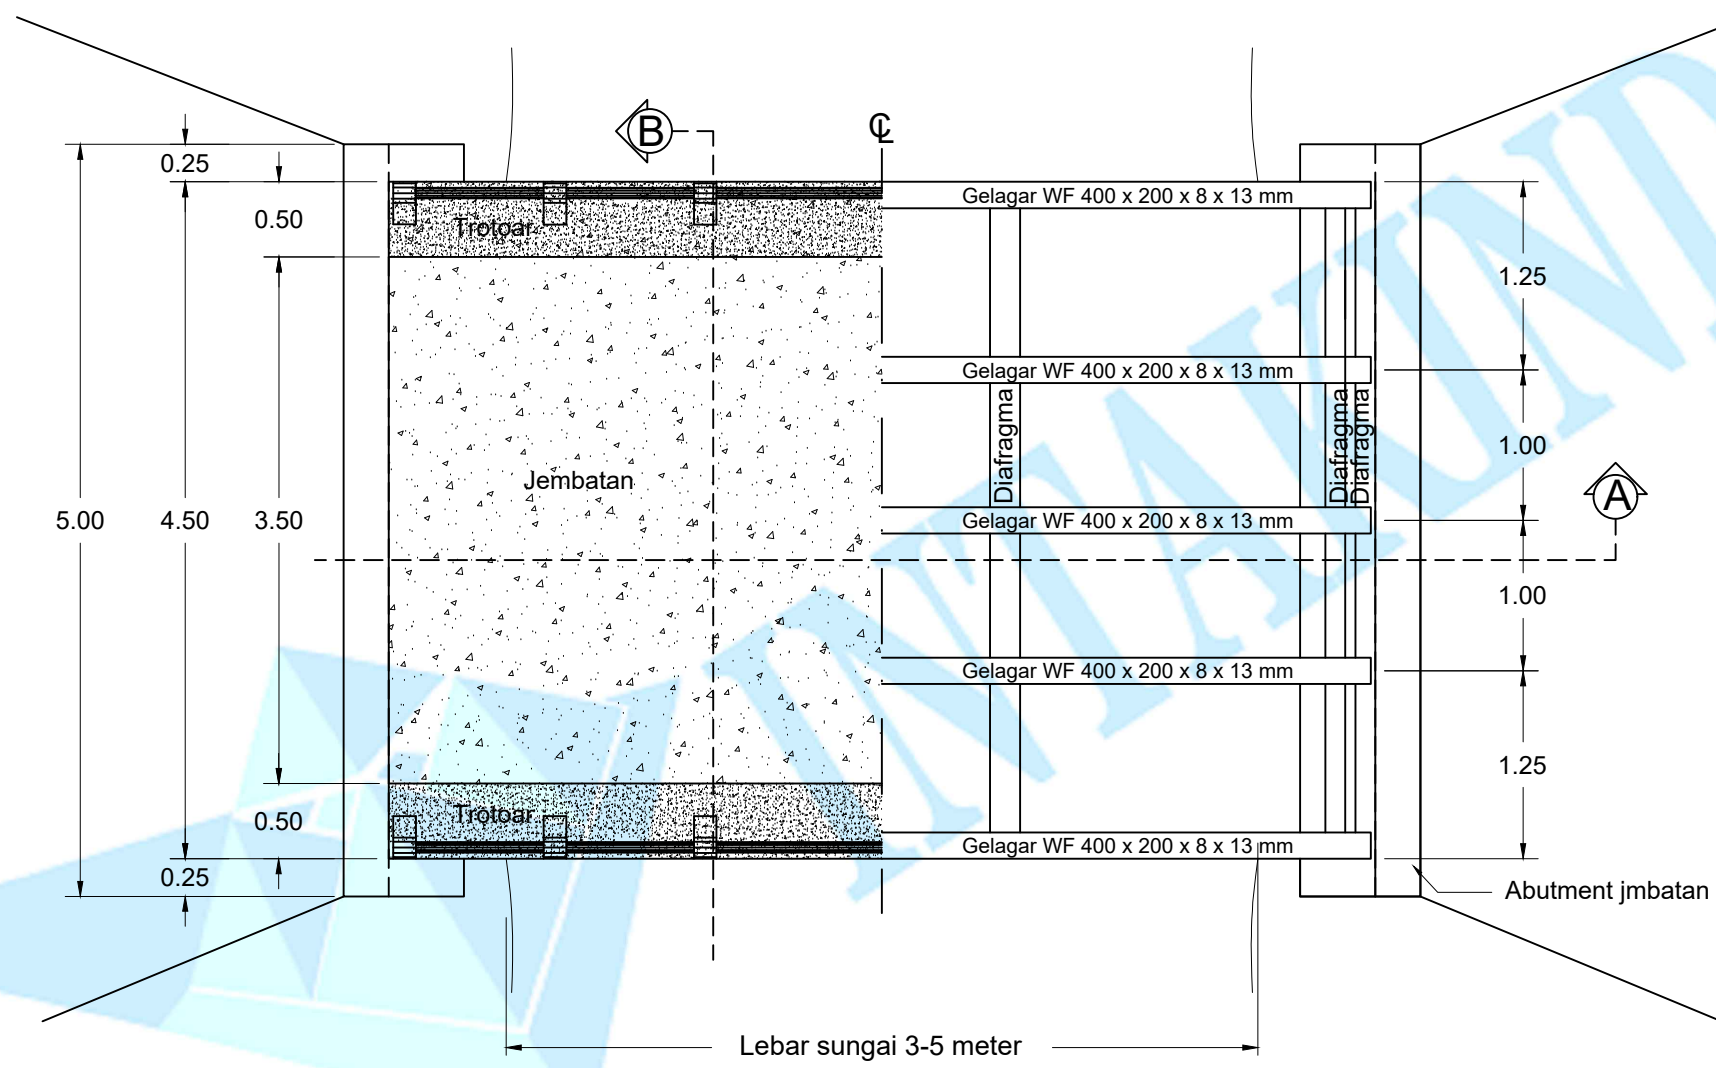

DENAH JEMBATAN BENTANG 3-5 METER (KELAS C)
SKALA 1 : 50



**PEMERINTAH KABUPATEN BANJAR
DAN
INTAKINDO KALIMANTAN SELATAN**

KEGIATAN

DRAFT
PETUNJUK DESAIN
JEMBATAN PRASARANA BANGUNAN GEDUNG
(JPBG)

LOKASI

KORIDOR JALAN AHMAD YANI
KECAMATAN KERTAK HANYAR DAN KECAMATAN GAMBUT
KABUPATEN BANJAR

KETUA DPP INTAKINDO KALSEL

NANDA FEBRYAN PRATAMA JAYA, ST.,MT

KETUA TIM

Ir. H. HASAN HUSAINI, MT
0811506030

1. DRS. H. SYAHDI RASYID, MBA.,MM	PEMBINA
2. M. KHAIRIN SEPTIAN, ST	ANGGOTA
3. FACHRIADY ISMAIL, ST	ANGGOTA
4. SAID, BE	ANGGOTA
5. Ir. FITRIANSYAH, MT	ANGGOTA
6. ERIZA ISLAKUL ULMI, MT	ANGGOTA
7. NURHIDAYATI R. AL AMBARI, ST.,MT	ANGGOTA
8. KHAIRUN NISA, ST	ANGGOTA
9. M. NUFRIEN ARYADI, ST	ANGGOTA
10. ARIS INDRA PAMUNGKAS, ST	ANGGOTA
11. FATHULLOH, ST	ANGGOTA
12. M. JUHDI, ST	ANGGOTA
13. Ir. RIZAL FITRIANNOR, ST	ANGGOTA
14. RUSLI, ST	ANGGOTA
15. ZAHAR RIPANI, ST	ANGGOTA
16. HASVIVALDI A., ST.,MT	ANGGOTA
17. ARIFIN, ST	ANGGOTA

NAMA GAMBAR

DENAH JEMBATAN BENTANG 3-5 METER (KELAS C)

SKALA	HALAMAN
1 : 50	8



KEGIATAN

LOKASI

KETUA DPP INTAKINDO KALSEL

KETUA TIM

Ir. H. HASAN HUSAINI, MT
0811506030

AMBAR

SKALA

HALAMAN


9



**DRAFT PETUNJUK DESAIN
JEMBATAN PRASARANA BANGUNAN GEDUNG (JPBG)
BENTANG 6-9 METER**

DAFTAR GAMBAR

PETUNJUK DESAIN JEMBATAN PRASARANA BANGUNAN GEDUNG BENTANG 6-9 METER		
NO	JUDUL	HALAMAN
1.	DENAH JEMBATAN	1
2.	TAMPAK JEMBATAN	2
3.	TAMPAK JEMBATAN	3
4.	DENAH JEMBATAN BENTANG 6-9 METER (KELAS A)	4
5.	POTONGAN JEMBATAN BENTANG 6-9 METER (KELAS A)	5
6.	DENAH JEMBATAN BENTANG 6-9 METER (KELAS B)	6
7.	POTONGAN JEMBATAN BENTANG 6-9 METER (KELAS B)	7
8.	DENAH JEMBATAN BENTANG 6-9 METER (KELAS C)	8
9.	POTONGAN JEMBATAN BENTANG 6-9 METER (KELAS C)	9

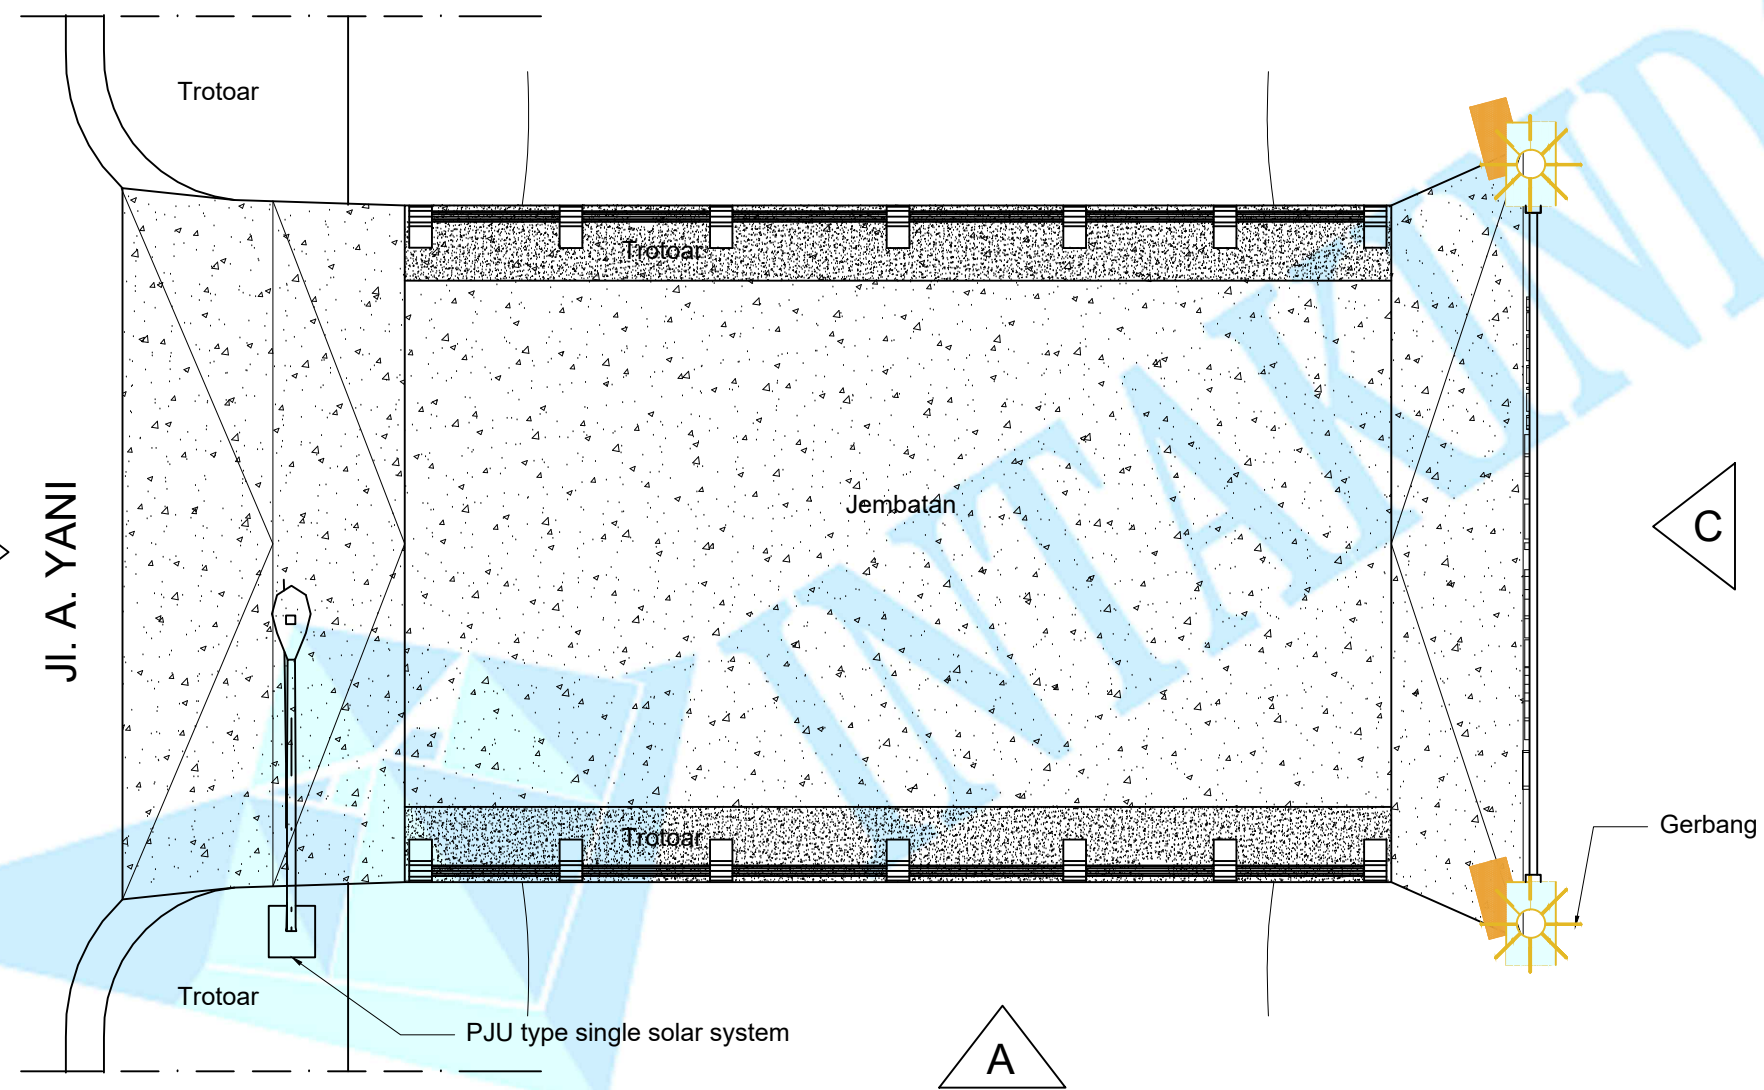

DENAH JEMBATAN
SKALA 1 : 50



**PEMERINTAH KABUPATEN BANJAR
DAN
INTAKINDO KALIMANTAN SELATAN**

KEGIATAN

DRAFT
PETUNJUK DESAIN
JEMBATAN PRASARANA BANGUNAN GEDUNG
(JPBG)

LOKASI

KORIDOR JALAN AHMAD YANI
KECAMATAN KERTAK HANYAR DAN KECAMATAN GAMBUT
KABUPATEN BANJAR

KETUA DPP INTAKINDO KALSEL

NANDA FEBRYAN PRATAMA JAYA, ST.,MT

KETUA TIM

Ir. H. HASAN HUSAINI, MT
0811506030

1. DRS. H. SYAHDI RASYID, MBA.,MM	PEMBINA
2. M. KHAIRIN SEPTIAN, ST	ANGGOTA
3. FACHRIADY ISMAIL, ST	ANGGOTA
4. SAID, BE	ANGGOTA
5. Ir. FITRIANSYAH, MT	ANGGOTA
6. ERIZA ISLAKUL ULMI, MT	ANGGOTA
7. NURHIDAYATI R. AL AMBARI, ST.,MT	ANGGOTA
8. KHAIRUN NISA, ST	ANGGOTA
9. M. NUFRIEN ARYADI, ST	ANGGOTA
10. ARIS INDRA PAMUNGKAS, ST	ANGGOTA
11. FATHULLOH, ST	ANGGOTA
12. M. JUHDI, ST	ANGGOTA
13. Ir. RIZAL FITRIANNOR, ST	ANGGOTA
14. RUSLI, ST	ANGGOTA
15. ZAHAR RIPANI, ST	ANGGOTA
16. HASVIVALDI A., ST.,MT	ANGGOTA
17. ARIFIN, ST	ANGGOTA

NAMA GAMBAR


DENAH JEMBATAN

SKALA

1 : 50

HALAMAN

1

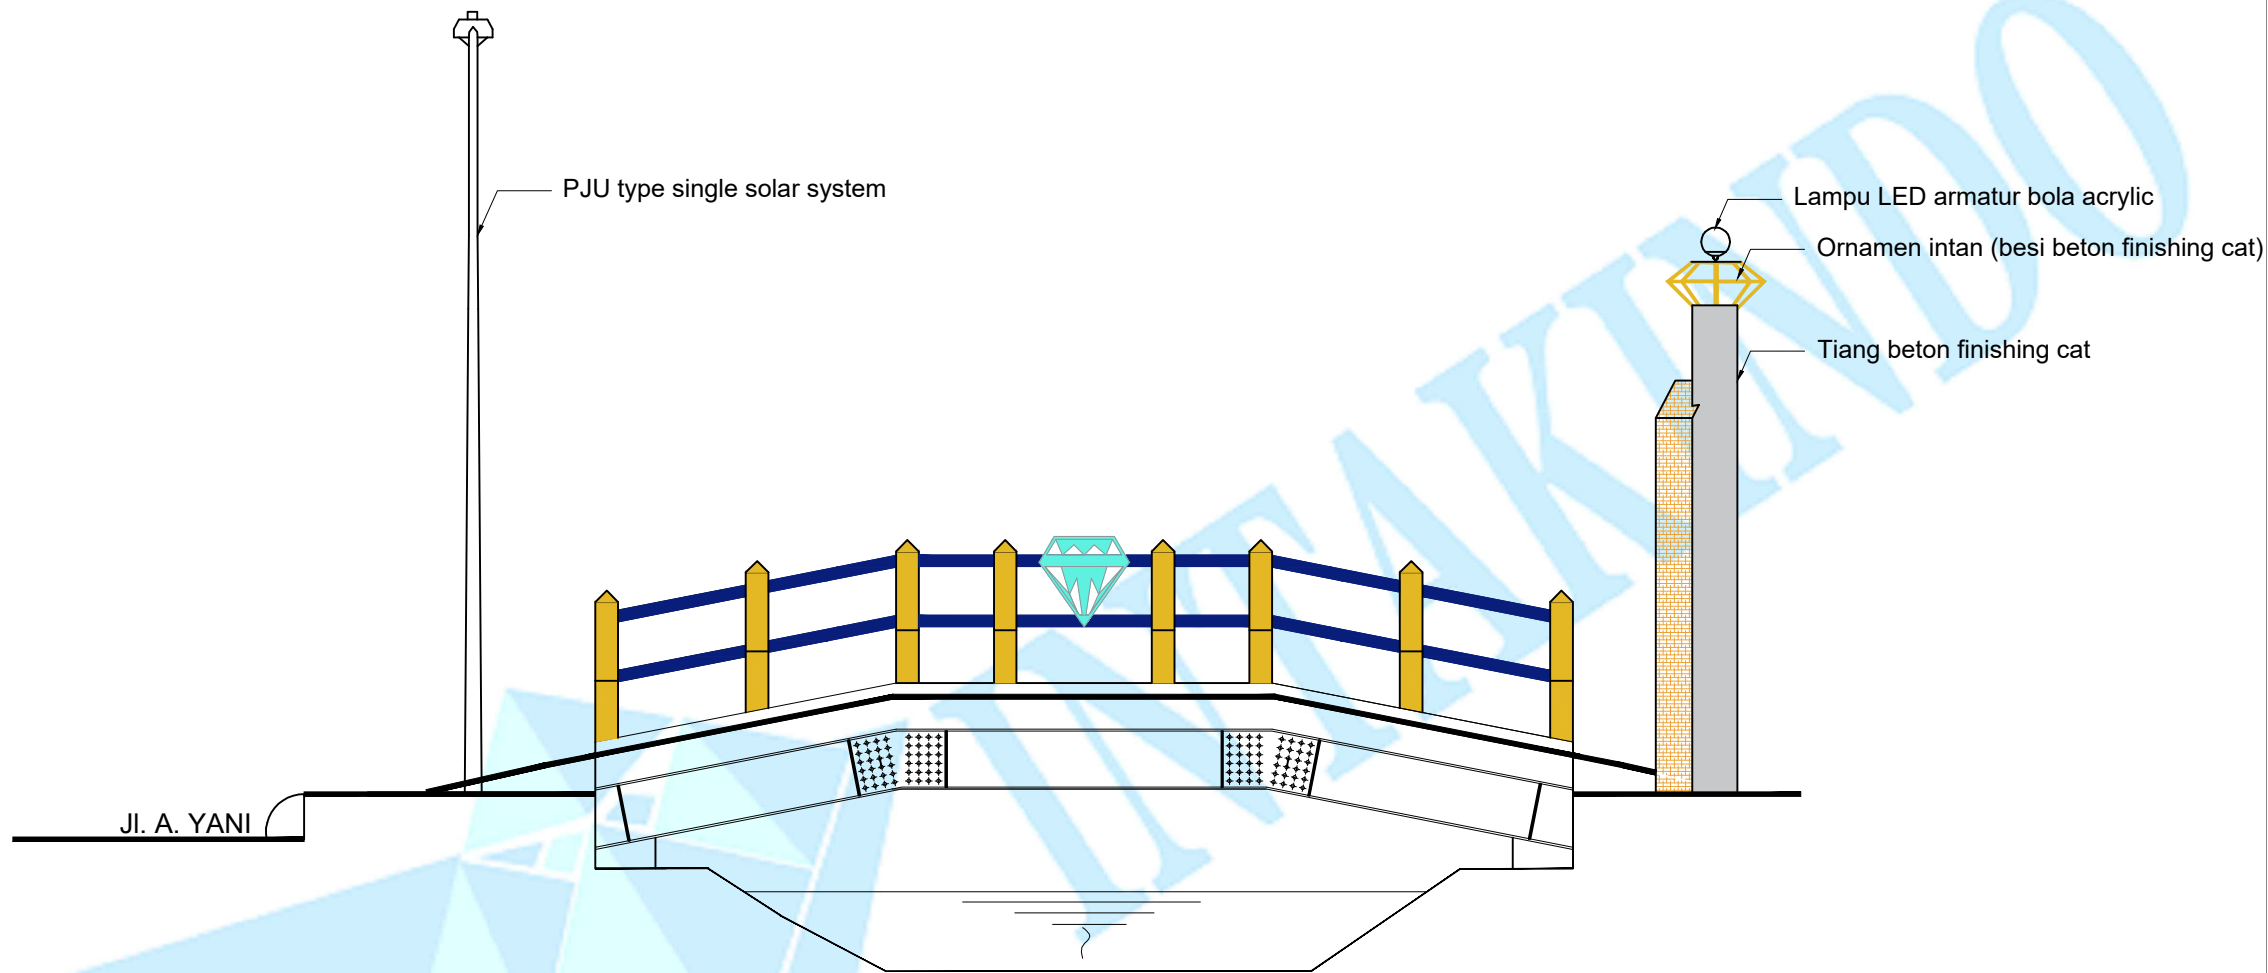

TAMPAK A JEMBATAN
SKALA 1 : 50



**PEMERINTAH KABUPATEN BANJAR
DAN
INTAKINDO KALIMANTAN SELATAN**

KEGIATAN

DRAFT
PETUNJUK DESAIN
JEMBATAN PRASARANA BANGUNAN GEDUNG
(JPBG)

LOKASI

KORIDOR JALAN AHMAD YANI
KECAMATAN KERTAK HANYAR DAN KECAMATAN GAMBUT
KABUPATEN BANJAR

KETUA DPP INTAKINDO KALSEL

NANDA FEBRYAN PRATAMA JAYA, ST.,MT

KETUA TIM

Ir. H. HASAN HUSAINI, MT
0811506030

1. DRS. H. SYAHDI RASYID, MBA.,MM	PEMBINA
2. M. KHAIRIN SEPTIAN, ST	ANGGOTA
3. FACHRIADY ISMAIL, ST	ANGGOTA
4. SAID, BE	ANGGOTA
5. Ir. FITRIANSYAH, MT	ANGGOTA
6. ERIZA ISLAKUL ULMI, MT	ANGGOTA
7. NURHIDAYATI R. AL AMBARI, ST.,MT	ANGGOTA
8. KHAIRUN NISA, ST	ANGGOTA
9. M. NUFRIEN ARYADI, ST	ANGGOTA
10. ARIS INDRA PAMUNGKAS, ST	ANGGOTA
11. FATHULLOH, ST	ANGGOTA
12. M. JUHDI, ST	ANGGOTA
13. Ir. RIZAL FITRIANNOR, ST	ANGGOTA
14. RUSLI, ST	ANGGOTA
15. ZAHAR RIPANI, ST	ANGGOTA
16. HASVIVALDI A., ST.,MT	ANGGOTA
17. ARIFIN, ST	ANGGOTA

NAMA GAMBAR


TAMPAK JEMBATAN

SKALA


1 : 50

HALAMAN

2

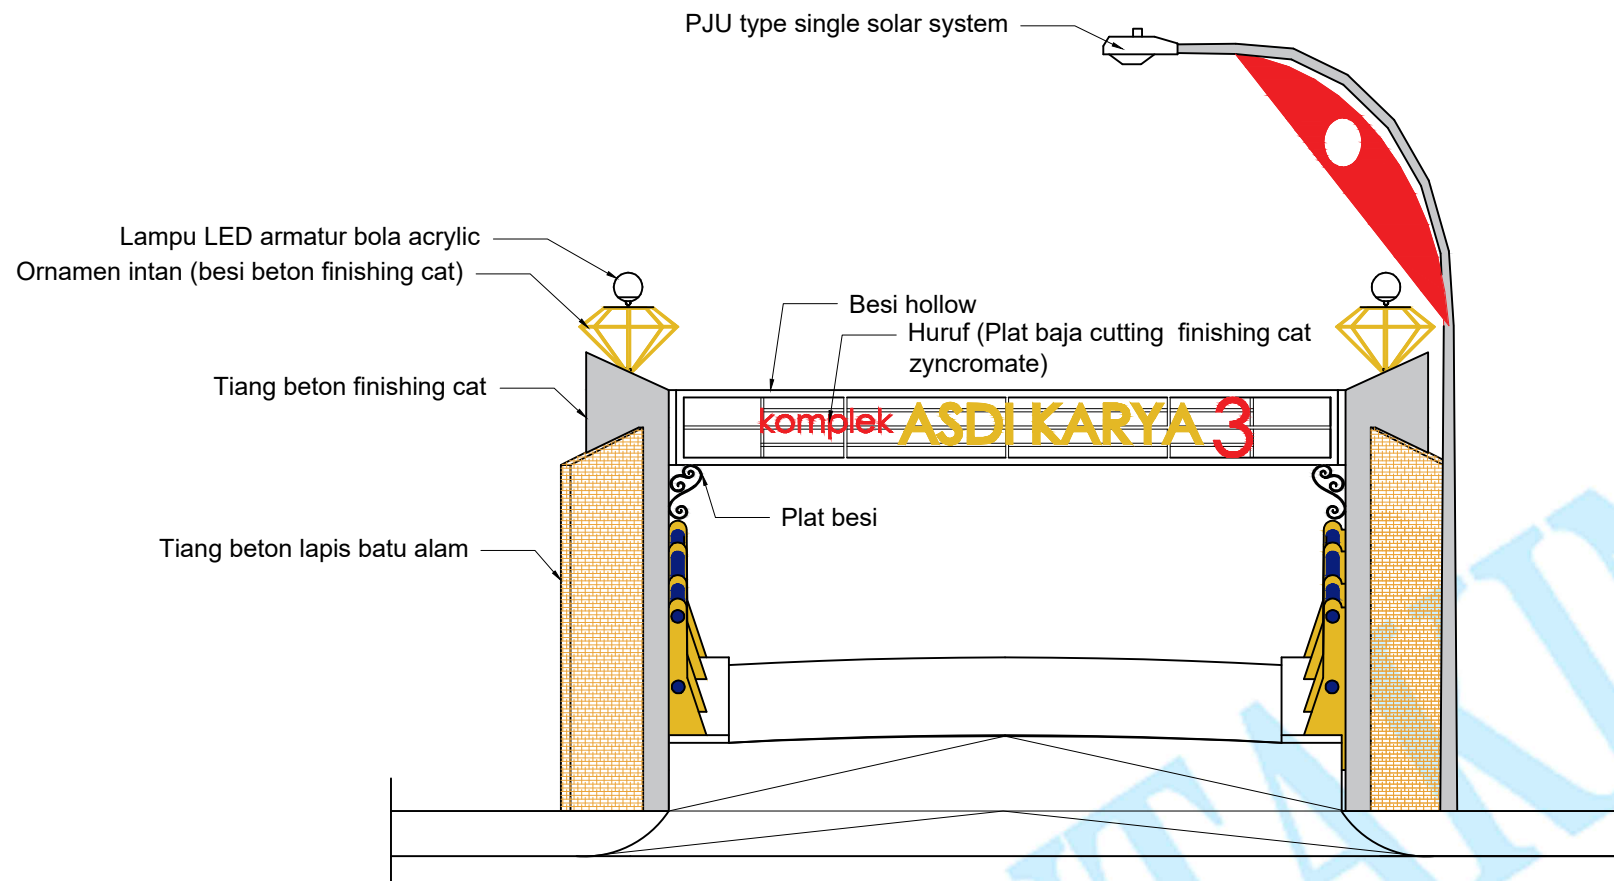

TAMPAK B JEMBATAN
SKALA 1 : 50

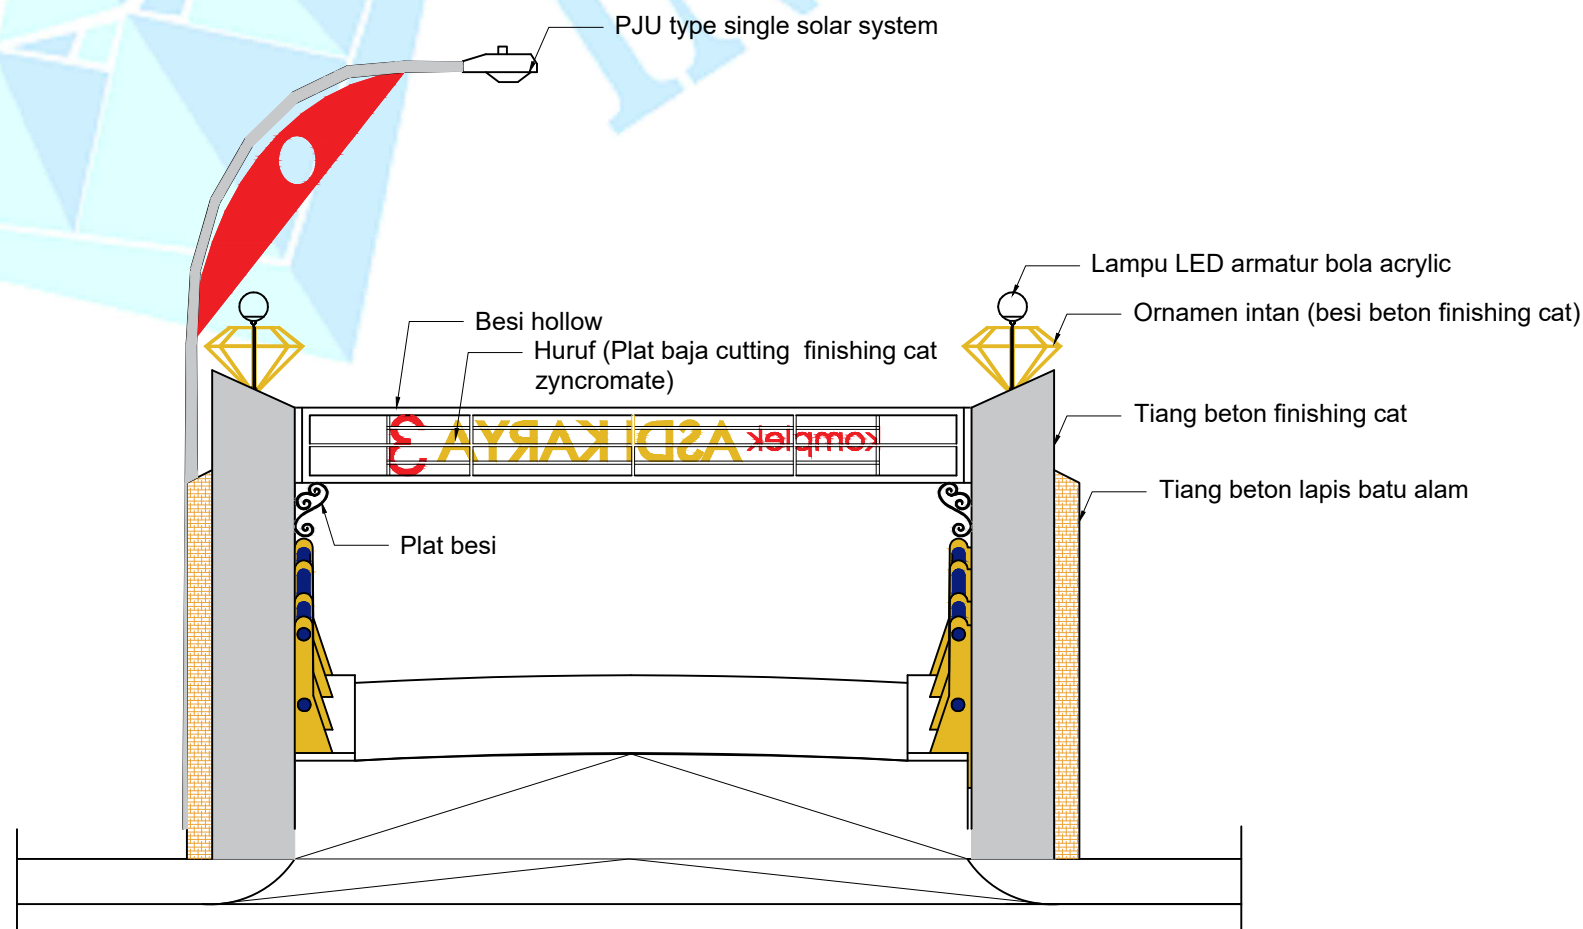

TAMPAK C JEMBATAN
SKALA 1 : 50



**PEMERINTAH KABUPATEN BANJAR
DAN
INTAKINDO KALIMANTAN SELATAN**

KEGIATAN

DRAFT
PETUNJUK DESAIN
JEMBATAN PRASARANA BANGUNAN GEDUNG
(JPBG)

LOKASI

KORIDOR JALAN AHMAD YANI
KECAMATAN KERTAK HANYAR DAN KECAMATAN GAMBUT
KABUPATEN BANJAR

KETUA DPP INTAKINDO KALSEL

NANDA FEBRYAN PRATAMA JAYA, ST.,MT

KETUA TIM

Ir. H. HASAN HUSAINI, MT
0811506030

1. DRS. H. SYAHDI RASYID, MBA.,MM	PEMBINA
2. M. KHAIRIN SEPTIAN, ST	ANGGOTA
3. FACHRIADY ISMAIL, ST	ANGGOTA
4. SAID, BE	ANGGOTA
5. Ir. FITRIANSYAH, MT	ANGGOTA
6. ERIZA ISLAKUL ULMI, MT	ANGGOTA
7. NURHIDAYATI R. AL AMBARI, ST.,MT	ANGGOTA
8. KHAIRUN NISA, ST	ANGGOTA
9. M. NUFRIEN ARYADI, ST	ANGGOTA
10. ARIS INDRA PAMUNGKAS, ST	ANGGOTA
11. FATHULLOH, ST	ANGGOTA
12. M. JUHDI, ST	ANGGOTA
13. Ir. RIZAL FITRIANNOR, ST	ANGGOTA
14. RUSLI, ST	ANGGOTA
15. ZAHAR RIPANI, ST	ANGGOTA
16. HASVIVALDI A., ST.,MT	ANGGOTA
17. ARIFIN, ST	ANGGOTA

NAMA GAMBAR

TAMPAK JEMBATAN

SKALA

1 : 50

HALAMAN

3



KEGIATAN

LOKASI

KETUA DPP INTAKINDO KALSEL

KETUA TIM

Ir. H. HASAN HUSAINI, MT
0811506030

NAMA GAMBAR

SKALA

HALAMAN

4





KEGIATAN

LOKASI

KETUA DPP INTAKINDO KALSEL

KETUA TIM

Ir. H. HASAN HUSAINI, MT
0811506030

NAMA GAMBAR

SKALA

HALAMAN

5




SKALA 1 : 50

POTONGAN A



SKALA 1 : 50

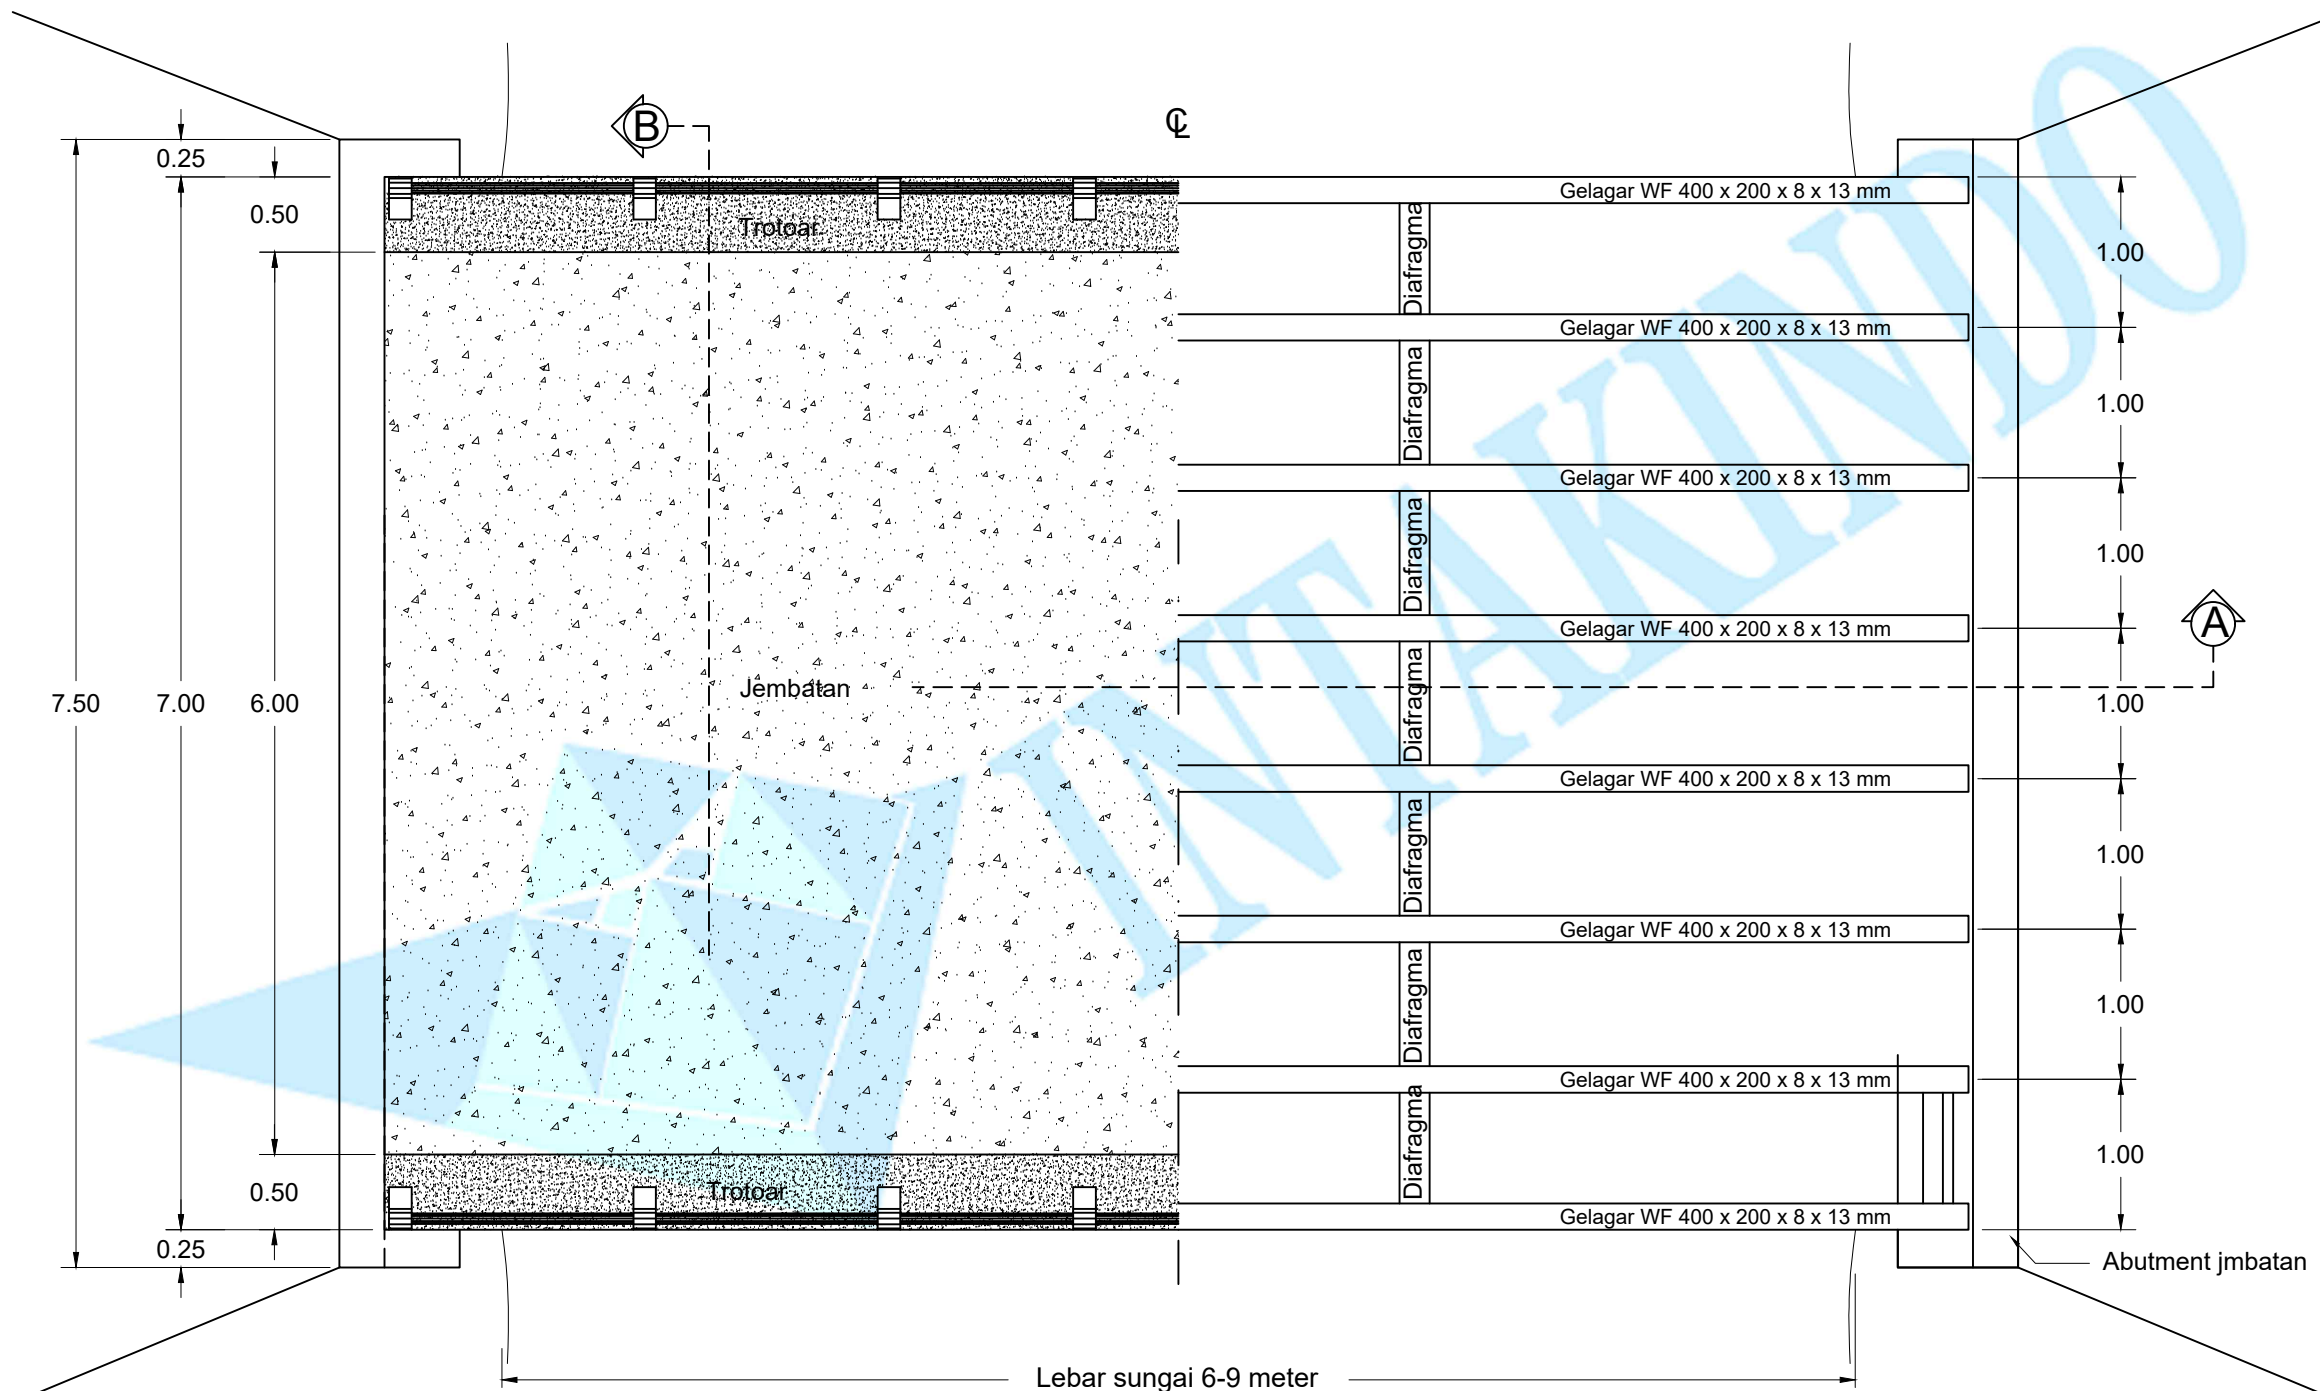

DENAH JEMBATAN BENTANG 6-9 METER (KELAS B)
SKALA 1 : 50



**PEMERINTAH KABUPATEN BANJAR
DAN
INTAKINDO KALIMANTAN SELATAN**

KEGIATAN

DRAFT
PETUNJUK DESAIN
JEMBATAN PRASARANA BANGUNAN GEDUNG
(JPBG)

LOKASI

KORIDOR JALAN AHMAD YANI
KECAMATAN KERTAK HANYAR DAN KECAMATAN GAMBUT
KABUPATEN BANJAR

KETUA DPP INTAKINDO KALSEL

NANDA FEBRYAN PRATAMA JAYA, ST.,MT

KETUA TIM

Ir. H. HASAN HUSAINI, MT
0811506030

1. DRS. H. SYAHDI RASYID, MBA.,MM	PEMBINA
2. M. KHAIRIN SEPTIAN, ST	ANGGOTA
3. FACHRIADY ISMAIL, ST	ANGGOTA
4. SAID, BE	ANGGOTA
5. Ir. FITRIANSYAH, MT	ANGGOTA
6. ERIZA ISLAKUL ULMU, MT	ANGGOTA
7. NURHIDAYATI R. AL AMBARI, ST.,MT	ANGGOTA
8. KHAIRUN NISA, ST	ANGGOTA
9. M. NUFRIEN ARYADI, ST	ANGGOTA
10. ARIS INDRA PAMUNGKAS, ST	ANGGOTA
11. FATHULLOH, ST	ANGGOTA
12. M. JUHDI, ST	ANGGOTA
13. Ir. RIZAL FITRIANNOR, ST	ANGGOTA
14. RUSLI, ST	ANGGOTA
15. ZAHAR RIPANI, ST	ANGGOTA
16. HASVIVALDI A., ST.,MT	ANGGOTA
17. ARIFIN, ST	ANGGOTA

NAMA GAMBAR


DENAH JEMBATAN BENTANG 6-9 METER (KELAS B)

SKALA

1 : 50

HALAMAN

6

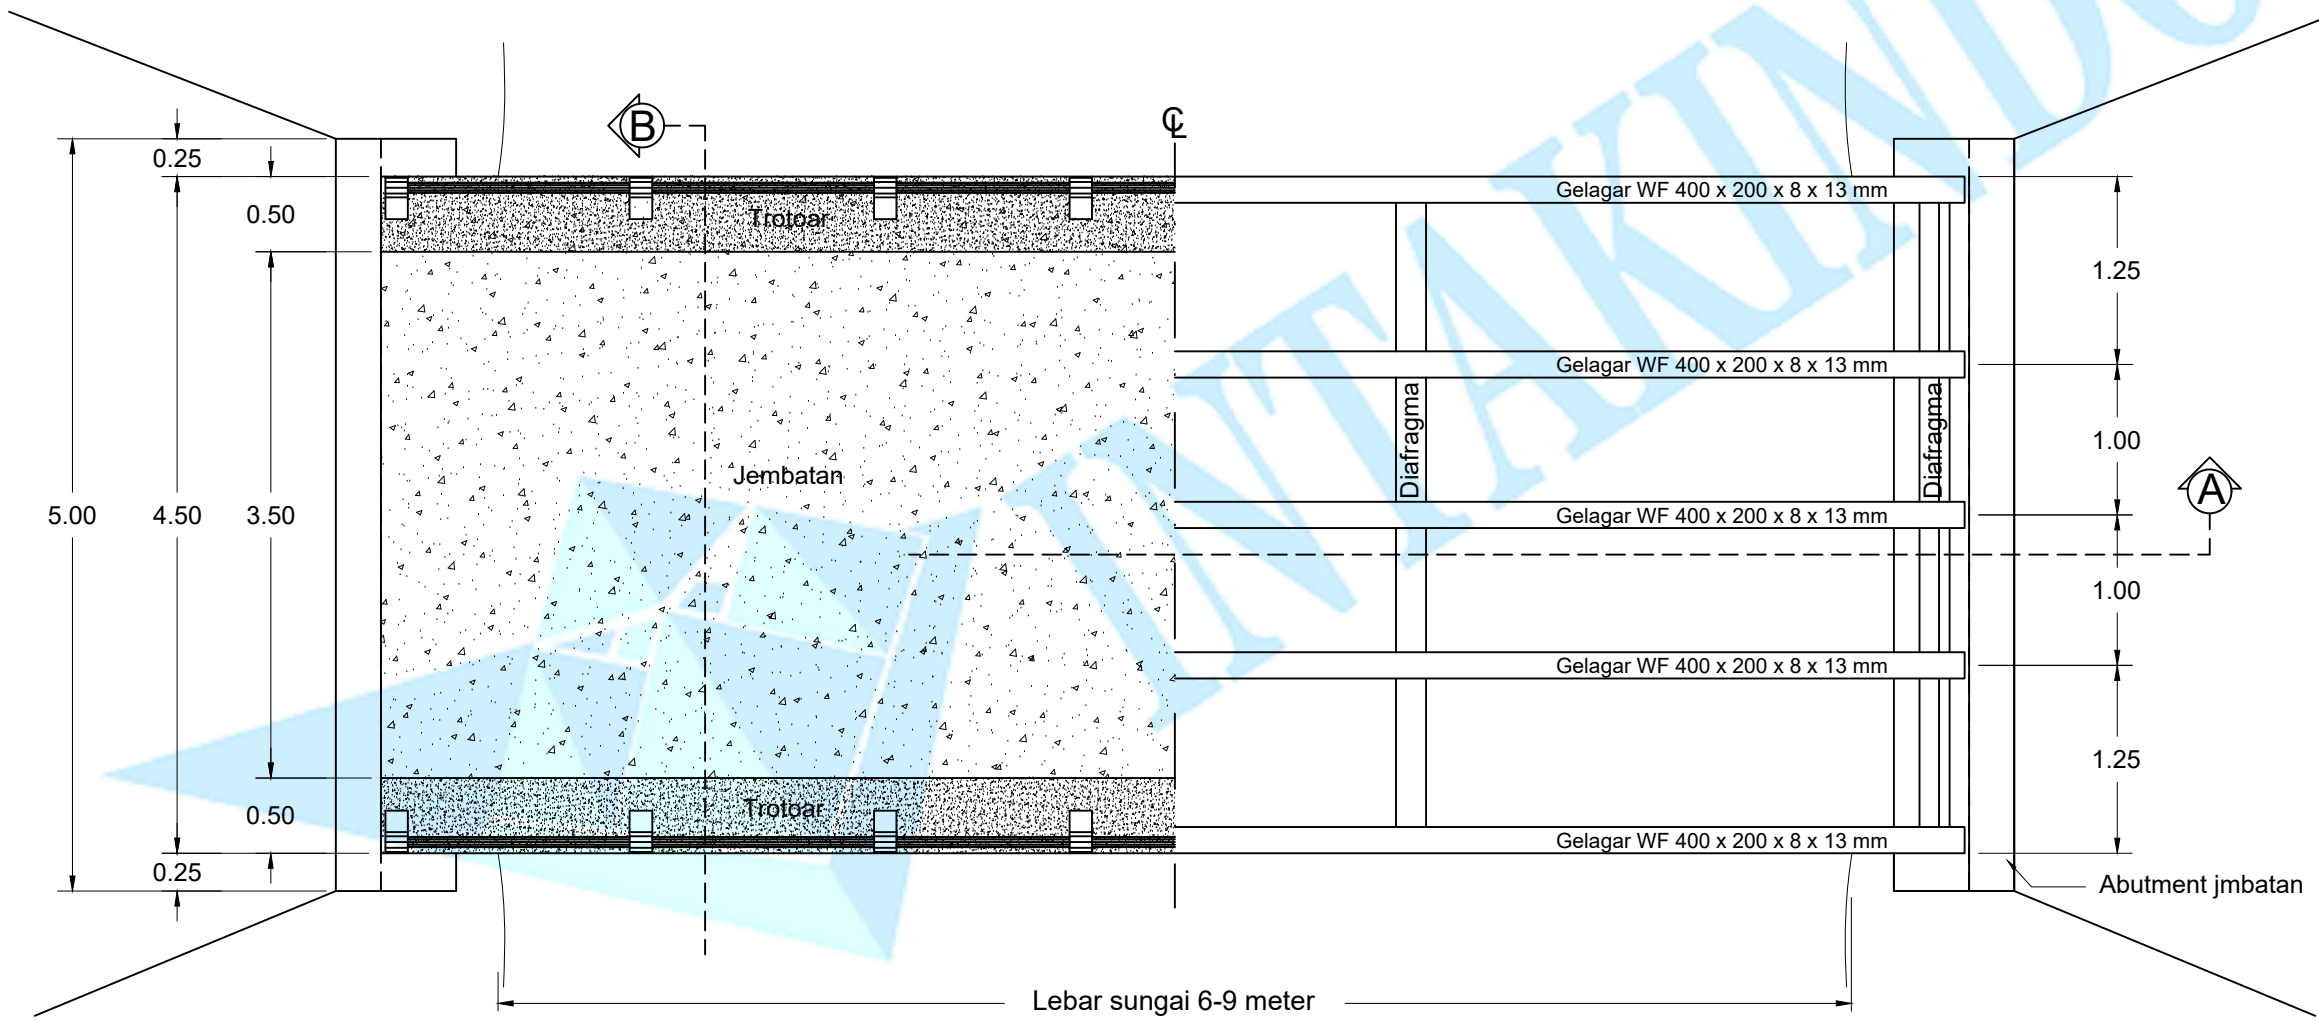

DENAH JEMBATAN BENTANG 6-9 METER (KELAS C)
SKALA 1 : 50



**PEMERINTAH KABUPATEN BANJAR
DAN
INTAKINDO KALIMANTAN SELATAN**

KEGIATAN

DRAFT
PETUNJUK DESAIN
JEMBATAN PRASARANA BANGUNAN GEDUNG
(JPBG)

LOKASI

KORIDOR JALAN AHMAD YANI
KECAMATAN KERTAK HANYAR DAN KECAMATAN GAMBUT
KABUPATEN BANJAR

KETUA DPP INTAKINDO KALSEL

NANDA FEBRYAN PRATAMA JAYA, ST.,MT

KETUA TIM

Ir. H. HASAN HUSAINI, MT
0811506030

1. DRS. H. SYAHDI RASYID, MBA.,MM	PEMBINA
2. M. KHAIRIN SEPTIAN, ST	ANGGOTA
3. FACHRIADY ISMAIL, ST	ANGGOTA
4. SAID, BE	ANGGOTA
5. Ir. FITRIANSYAH, MT	ANGGOTA
6. ERIZA ISLAKUL ULMI, MT	ANGGOTA
7. NURHIDAYATI R. AL AMBARI, ST.,MT	ANGGOTA
8. KHAIRUN NISA, ST	ANGGOTA
9. M. NUFRIEN ARYADI, ST	ANGGOTA
10. ARIS INDRA PAMUNGKAS, ST	ANGGOTA
11. FATHULLOH, ST	ANGGOTA
12. M. JUHDI, ST	ANGGOTA
13. Ir. RIZAL FITRIANNOR, ST	ANGGOTA
14. RUSLI, ST	ANGGOTA
15. ZAHAR RIPANI, ST	ANGGOTA
16. HASVIVALDI A., ST.,MT	ANGGOTA
17. ARIFIN, ST	ANGGOTA

NAMA GAMBAR

DENAH JEMBATAN BENTANG 6-9 METER (KELAS C)

SKALA

1 : 50

HALAMAN

8



KEGIATAN

LOKASI

KETUA DPP INTAKINDO KALSEL

KETUA TIM

Ir. H. HASAN HUSAINI, MT
0811506030

NAMA GAMBAR

SKALA

HALAMAN


9



**DRAFT PETUNJUK DESAIN
JEMBATAN PRASARANA BANGUNAN GEDUNG (JPBG)
BENTANG 10-12 METER**

DAFTAR GAMBAR

PETUNJUK DESAIN JEMBATAN PRASARANA BANGUNAN GEDUNG BENTANG 10-12 METER		
NO	JUDUL	HALAMAN
1.	DENAH JEMBATAN	1
2.	TAMPAK JEMBATAN	2
3.	TAMPAK JEMBATAN	3
4.	DENAH JEMBATAN BENTANG 10-12 METER (KELAS A)	4
5.	POTONGAN JEMBATAN BENTANG 10-12 METER (KELAS A)	5
6.	DENAH JEMBATAN BENTANG 10-12 METER (KELAS B)	6
7.	POTONGAN JEMBATAN BENTANG 10-12 METER (KELAS B)	7
8.	DENAH JEMBATAN BENTANG 10-12 METER (KELAS C)	8
9.	POTONGAN JEMBATAN BENTANG 10-12 METER (KELAS C)	9

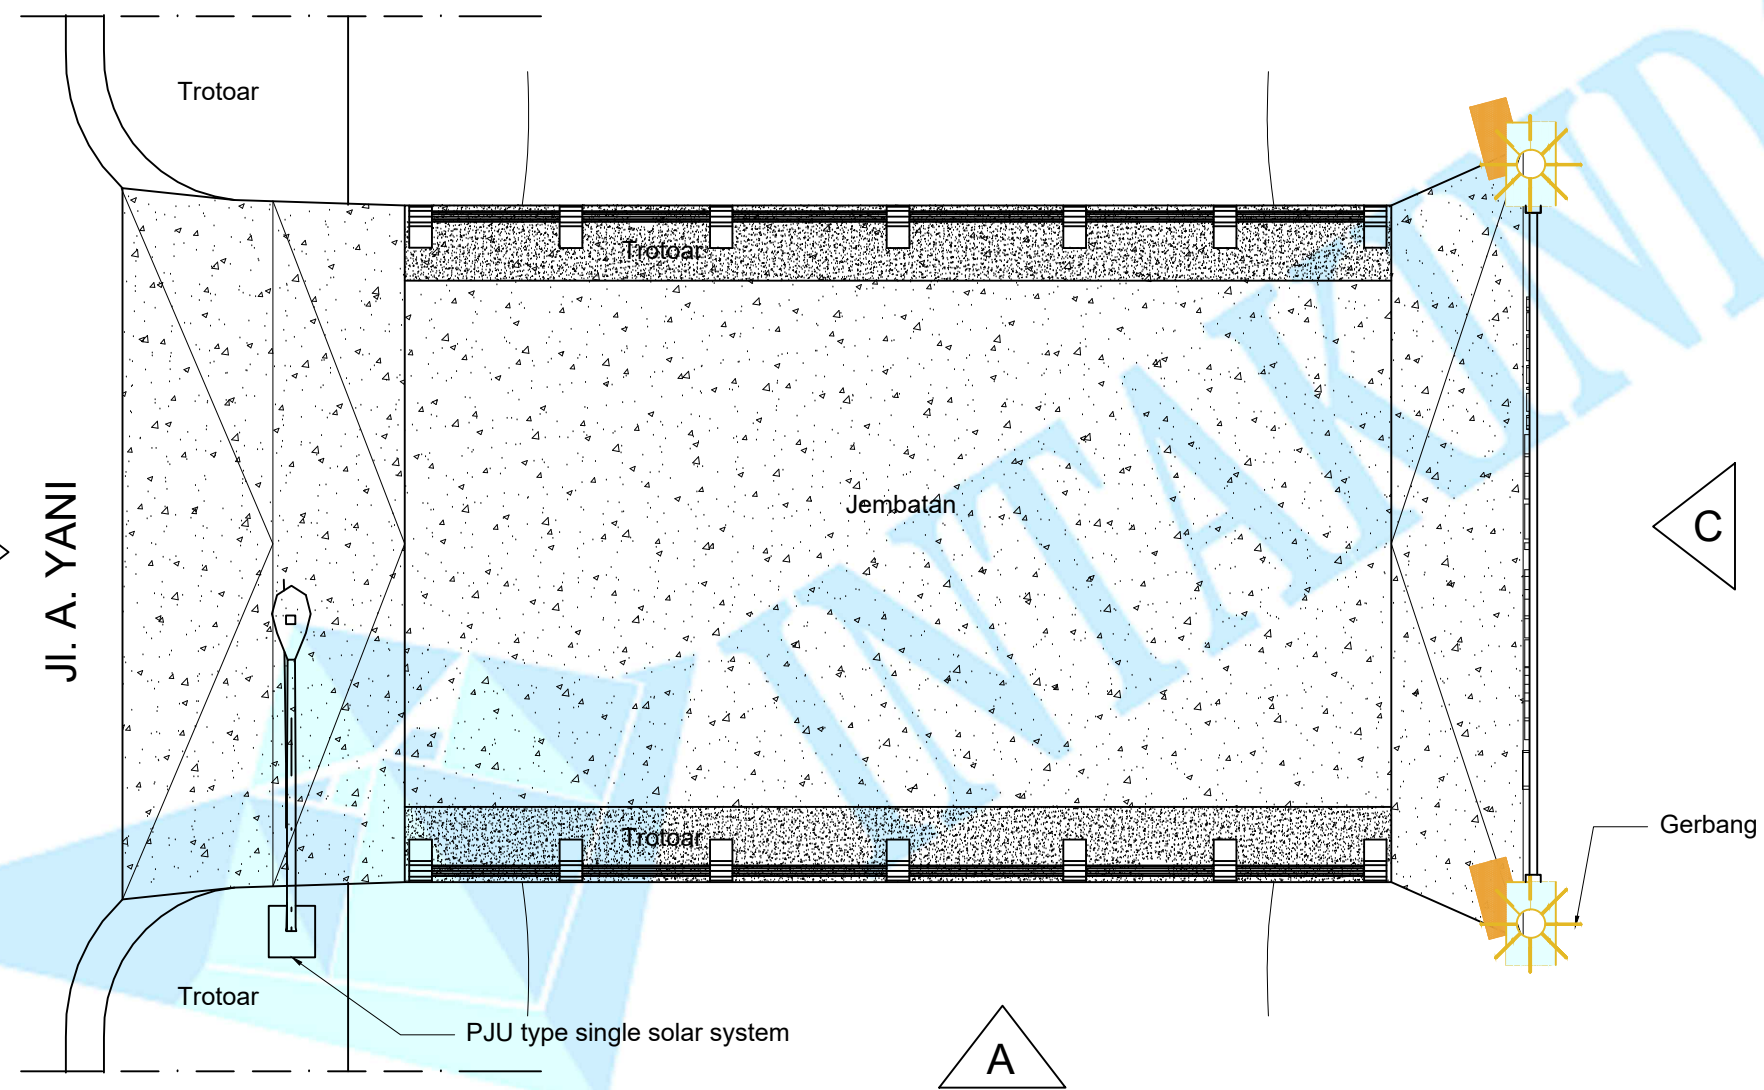

DENAH JEMBATAN
SKALA 1 : 50



**PEMERINTAH KABUPATEN BANJAR
DAN
INTAKINDO KALIMANTAN SELATAN**

KEGIATAN

DRAFT
PETUNJUK DESAIN
JEMBATAN PRASARANA BANGUNAN GEDUNG
(JPBG)

LOKASI

KORIDOR JALAN AHMAD YANI
KECAMATAN KERTAK HANYAR DAN KECAMATAN GAMBUT
KABUPATEN BANJAR

KETUA DPP INTAKINDO KALSEL

NANDA FEBRYAN PRATAMA JAYA, ST.,MT

KETUA TIM

Ir. H. HASAN HUSAINI, MT
0811506030

1. DRS. H. SYAHDI RASYID, MBA.,MM	PEMBINA
2. M. KHAIRIN SEPTIAN, ST	ANGGOTA
3. FACHRIADY ISMAIL, ST	ANGGOTA
4. SAID, BE	ANGGOTA
5. Ir. FITRIANSYAH, MT	ANGGOTA
6. ERIZA ISLAKUL ULMI, MT	ANGGOTA
7. NURHIDAYATI R. AL AMBARI, ST.,MT	ANGGOTA
8. KHAIRUN NISA, ST	ANGGOTA
9. M. NUFRIEN ARYADI, ST	ANGGOTA
10. ARIS INDRA PAMUNGKAS, ST	ANGGOTA
11. FATHULLOH, ST	ANGGOTA
12. M. JUHDI, ST	ANGGOTA
13. Ir. RIZAL FITRIANNOR, ST	ANGGOTA
14. RUSLI, ST	ANGGOTA
15. ZAHAR RIPANI, ST	ANGGOTA
16. HASVIVALDI A., ST.,MT	ANGGOTA
17. ARIFIN, ST	ANGGOTA

NAMA GAMBAR


DENAH JEMBATAN

SKALA

1 : 50

HALAMAN

1

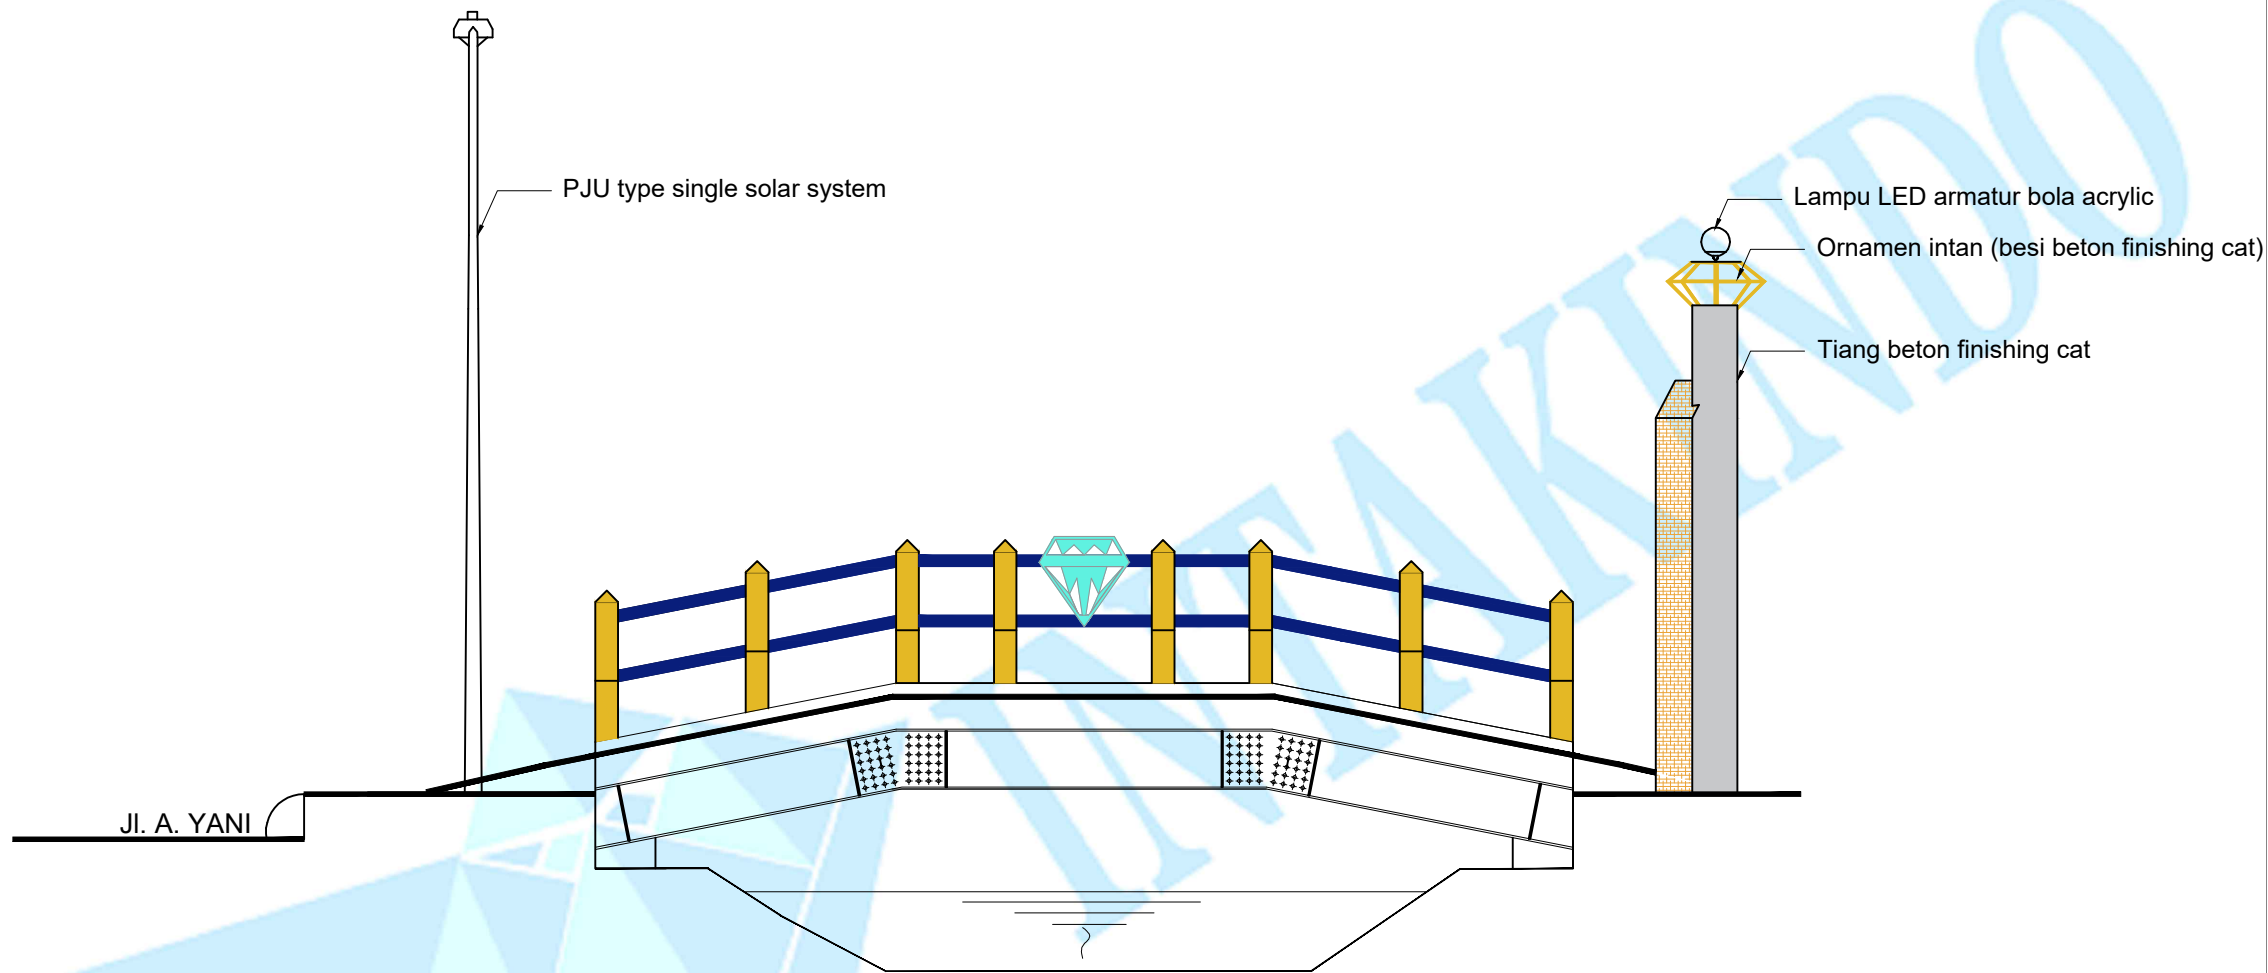

TAMPAK A JEMBATAN
SKALA 1 : 50



**PEMERINTAH KABUPATEN BANJAR
DAN
INTAKINDO KALIMANTAN SELATAN**

KEGIATAN

DRAFT
PETUNJUK DESAIN
JEMBATAN PRASARANA BANGUNAN GEDUNG
(JPBG)

LOKASI

KORIDOR JALAN AHMAD YANI
KECAMATAN KERTAK HANYAR DAN KECAMATAN GAMBUT
KABUPATEN BANJAR

KETUA DPP INTAKINDO KALSEL

NANDA FEBRYAN PRATAMA JAYA, ST.,MT

KETUA TIM

Ir. H. HASAN HUSAINI, MT
0811506030

1. DRS. H. SYAHDI RASYID, MBA.,MM	PEMBINA
2. M. KHAIRIN SEPTIAN, ST	ANGGOTA
3. FACHRIADY ISMAIL, ST	ANGGOTA
4. SAID, BE	ANGGOTA
5. Ir. FITRIANSYAH, MT	ANGGOTA
6. ERIZA ISLAKUL ULMI, MT	ANGGOTA
7. NURHIDAYATI R. AL AMBARI, ST.,MT	ANGGOTA
8. KHAIRUN NISA, ST	ANGGOTA
9. M. NUFRIEN ARYADI, ST	ANGGOTA
10. ARIS INDRA PAMUNGKAS, ST	ANGGOTA
11. FATHULLOH, ST	ANGGOTA
12. M. JUHDI, ST	ANGGOTA
13. Ir. RIZAL FITRIANNOR, ST	ANGGOTA
14. RUSLI, ST	ANGGOTA
15. ZAHAR RIPANI, ST	ANGGOTA
16. HASVIVALDI A., ST.,MT	ANGGOTA
17. ARIFIN, ST	ANGGOTA

NAMA GAMBAR


TAMPAK JEMBATAN

SKALA


1 : 50

HALAMAN

2

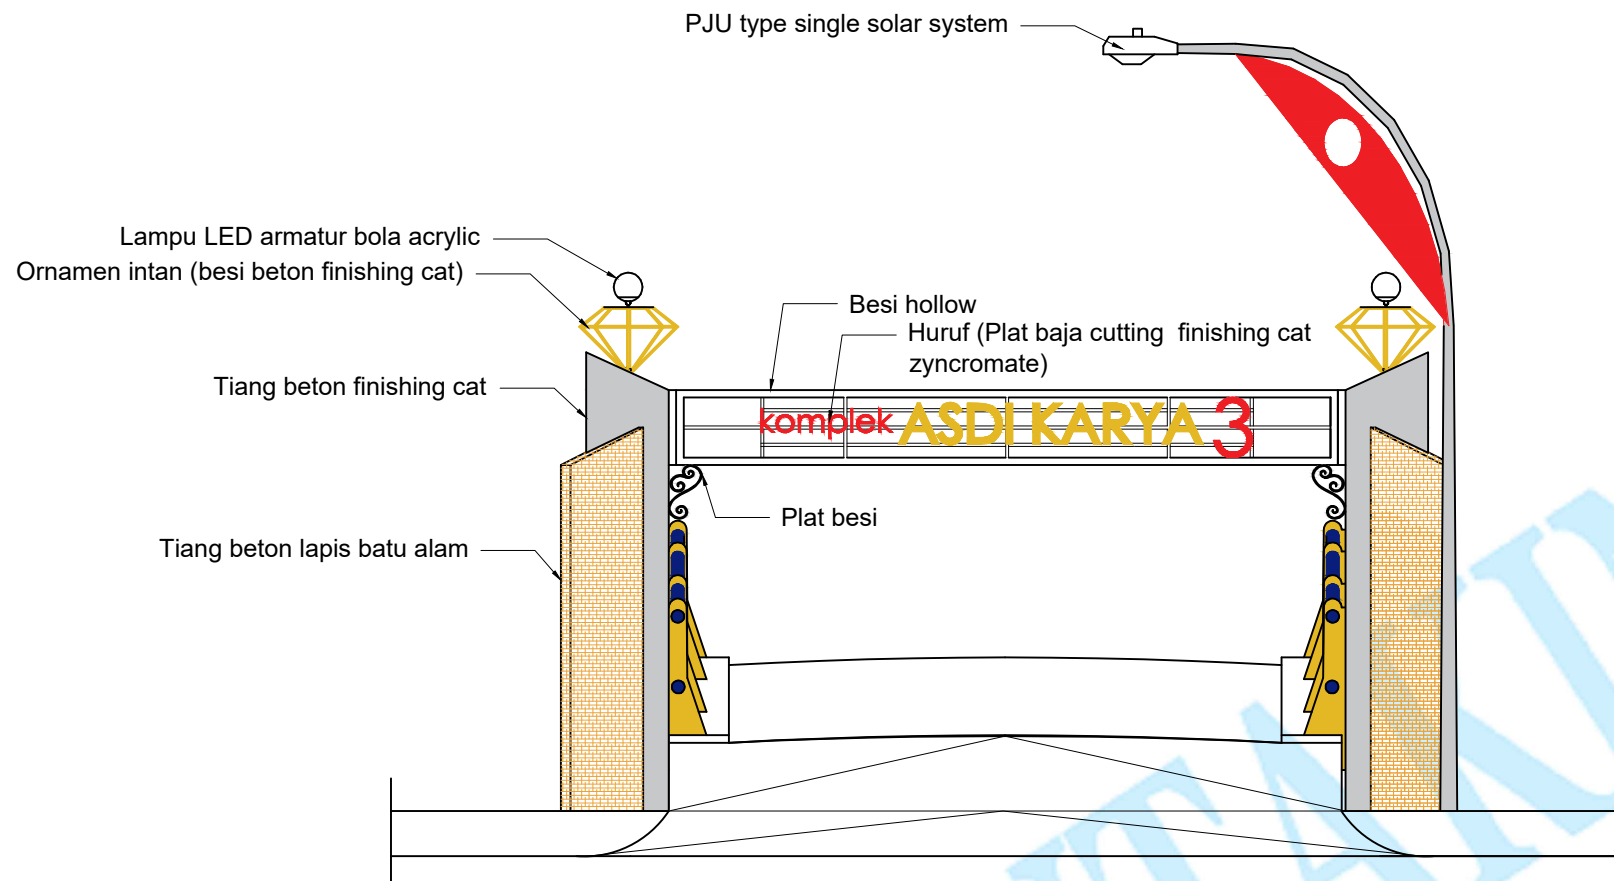

TAMPAK B JEMBATAN
SKALA 1 : 50

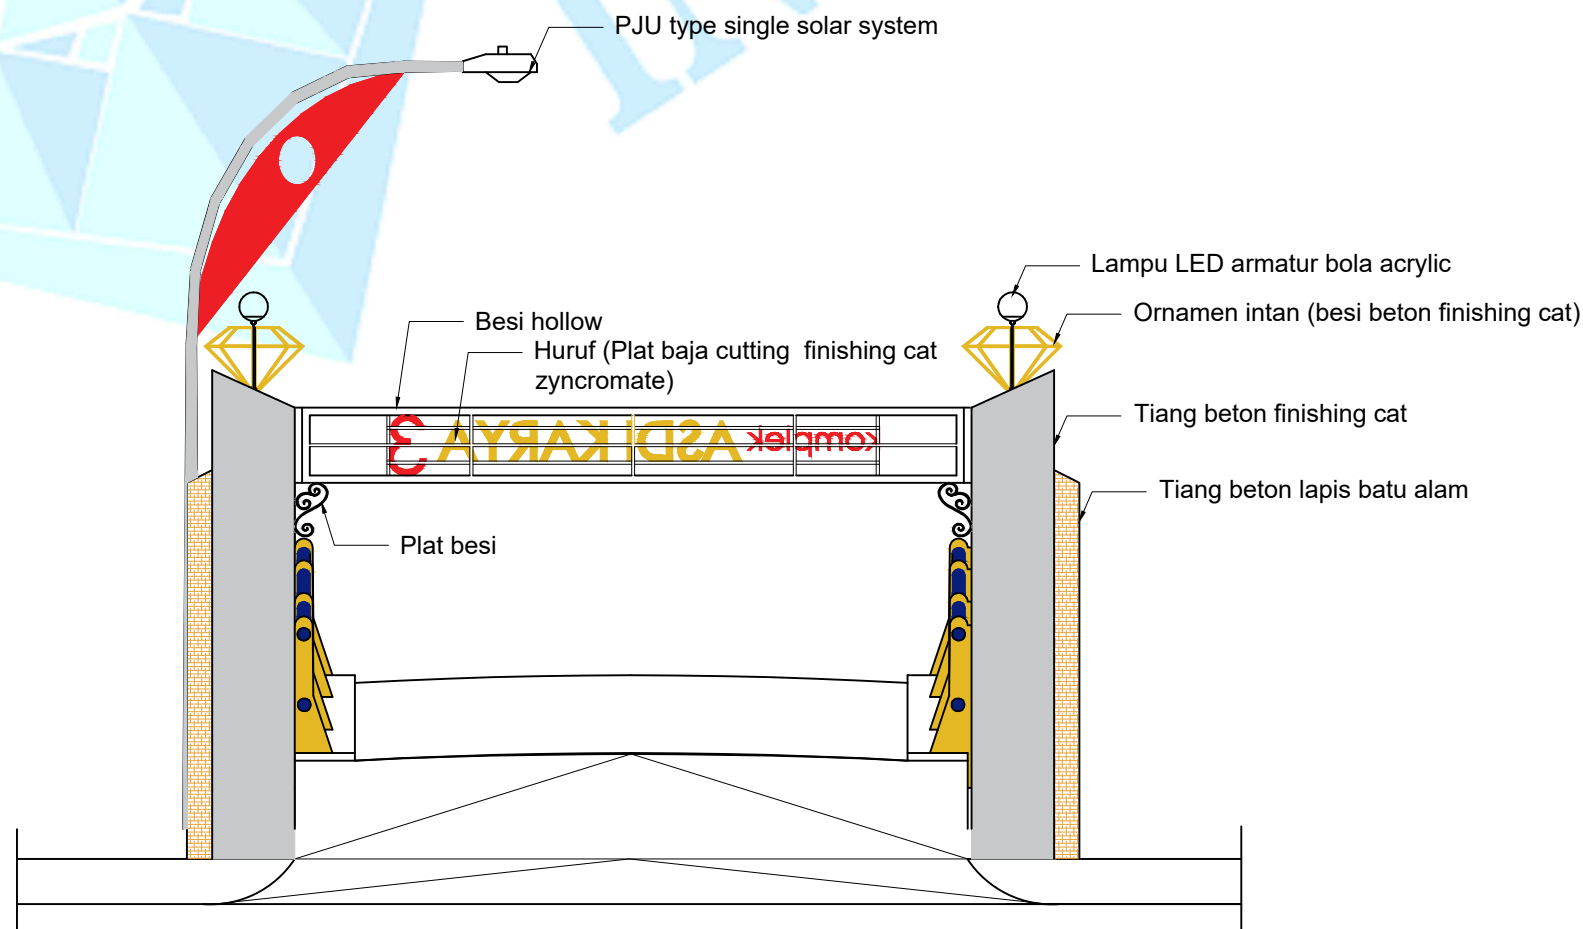

TAMPAK C JEMBATAN
SKALA 1 : 50



**PEMERINTAH KABUPATEN BANJAR
DAN
INTAKINDO KALIMANTAN SELATAN**

KEGIATAN

DRAFT
PETUNJUK DESAIN
JEMBATAN PRASARANA BANGUNAN GEDUNG
(JPBG)

LOKASI

KORIDOR JALAN AHMAD YANI
KECAMATAN KERTAK HANYAR DAN KECAMATAN GAMBUT
KABUPATEN BANJAR

KETUA DPP INTAKINDO KALSEL

NANDA FEBRYAN PRATAMA JAYA, ST.,MT

KETUA TIM

Ir. H. HASAN HUSAINI, MT
0811506030

1. DRS. H. SYAHDI RASYID, MBA.,MM	PEMBINA
2. M. KHAIRIN SEPTIAN, ST	ANGGOTA
3. FACHRIADY ISMAIL, ST	ANGGOTA
4. SAID, BE	ANGGOTA
5. Ir. FITRIANSYAH, MT	ANGGOTA
6. ERIZA ISLAKUL ULMI, MT	ANGGOTA
7. NURHIDAYATI R. AL AMBARI, ST.,MT	ANGGOTA
8. KHAIRUN NISA, ST	ANGGOTA
9. M. NUFRIEN ARYADI, ST	ANGGOTA
10. ARIS INDRA PAMUNGKAS, ST	ANGGOTA
11. FATHULLOH, ST	ANGGOTA
12. M. JUHDI, ST	ANGGOTA
13. Ir. RIZAL FITRIANNOR, ST	ANGGOTA
14. RUSLI, ST	ANGGOTA
15. ZAHAR RIPANI, ST	ANGGOTA
16. HASVIVALDI A., ST.,MT	ANGGOTA
17. ARIFIN, ST	ANGGOTA

NAMA GAMBAR


TAMPAK JEMBATAN

SKALA

1 : 50

HALAMAN

3

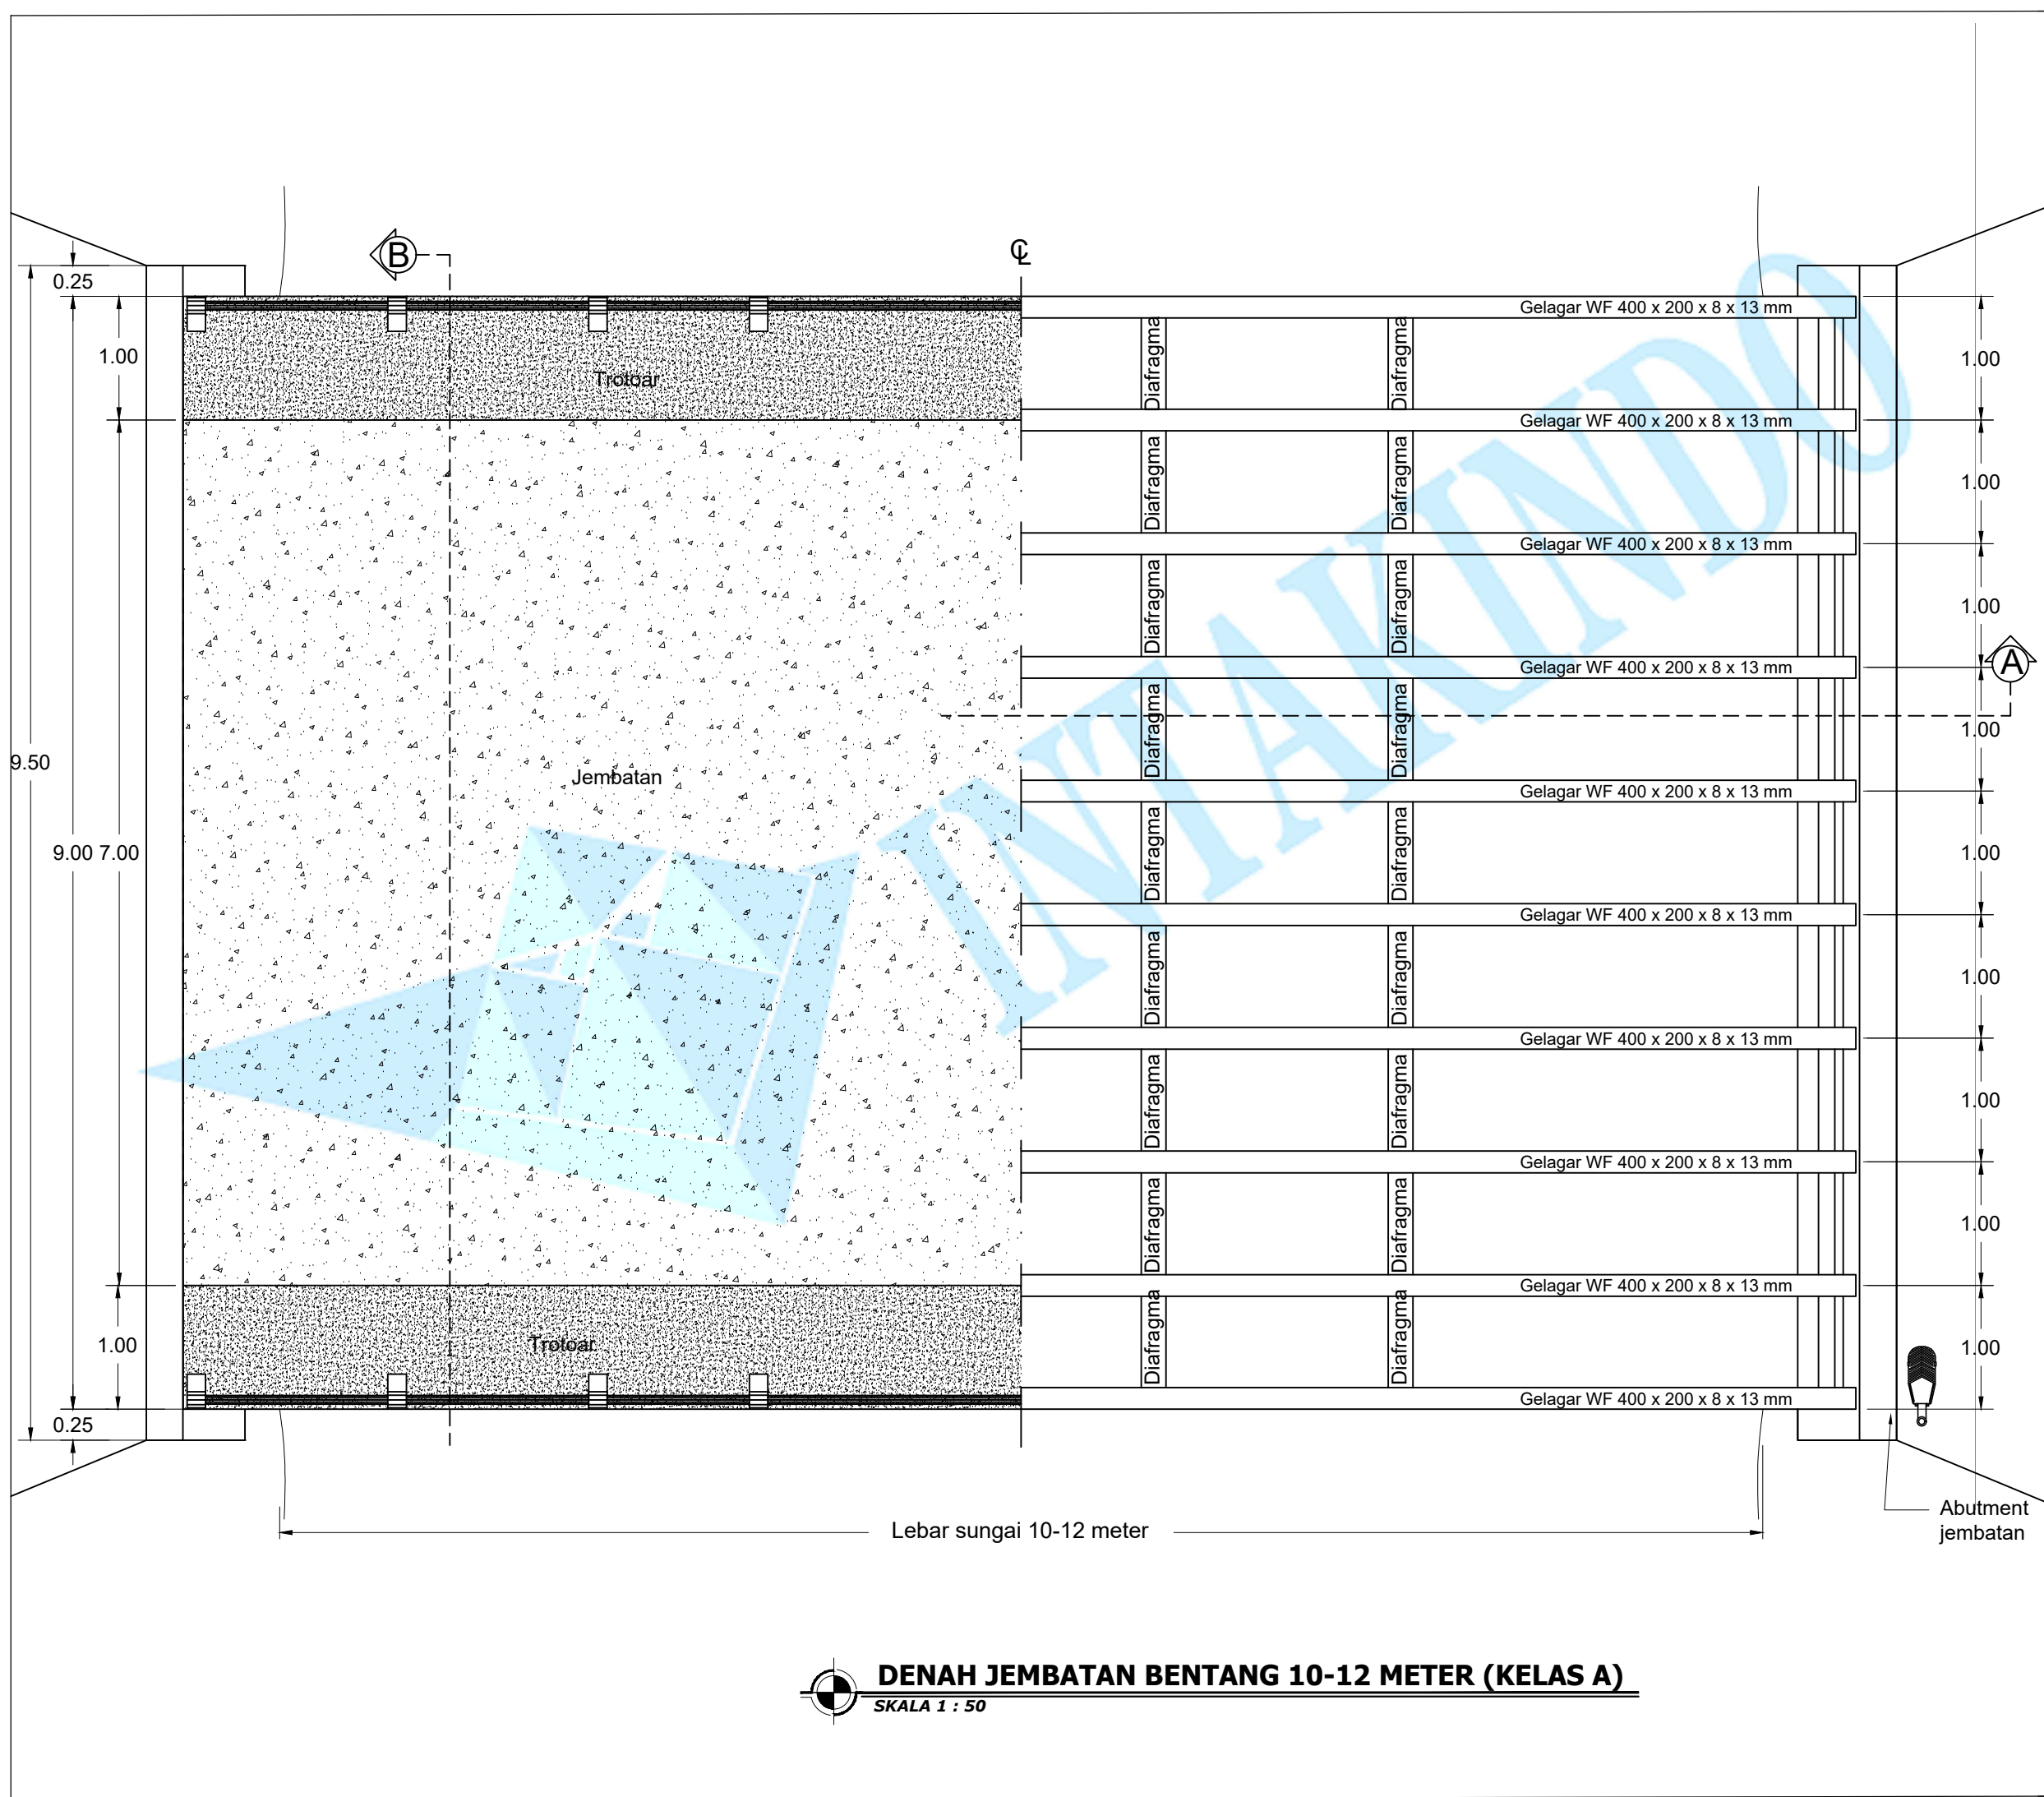

DENAH JEMBATAN BENTANG 10-12 METER (KELAS A)
SKALA 1 : 50



PEMERINTAH KABUPATEN BANJAR
DAN
INTAKINDO KALIMANTAN SELATAN

KEGIATAN

DRAFT
PETUNJUK DESAIN
JEMBATAN PRASARANA BANGUNAN GEDUNG
(JPBG)

LOKASI

KORIDOR JALAN AHMAD YANI
KECAMATAN KERTAK HANYAR DAN KECAMATAN GAMBUT
KABUPATEN BANJAR

KETUA DPP INTAKINDO KALSEL

[Signature]

NANDA FEBRYAN PRATAMA JAYA, ST.,MT

KETUA TIM

[Signature]

Ir. H. HASAN HUSAINI, MT
0811506030

1. DRS. H. SYAHDI RASYID, MBA.,MM	PEMBINA
2. M. KHAIRIN SEPTIAN, ST	ANGGOTA
3. FACHRIADY ISMAIL, ST	ANGGOTA
4. SAID, BE	ANGGOTA
5. Ir. FITRIANSYAH, MT	ANGGOTA
6. ERIZA ISLAKUL ULMI, MT	ANGGOTA
7. NURHIDAYATI R. AL AMBARI, ST.,MT	ANGGOTA
8. KHAIRUN NISA, ST	ANGGOTA
9. M. NUFRIEN ARYADI, ST	ANGGOTA
10. ARIS INDRA PAMUNGKAS, ST	ANGGOTA
11. FATHULLOH, ST	ANGGOTA
12. M. JUHDI, ST	ANGGOTA
13. Ir. RIZAL FITRIANNOR, ST	ANGGOTA
14. RUSLI, ST	ANGGOTA
15. ZAHAR RIPANI, ST	ANGGOTA
16. HASVIVALDI A., ST.,MT	ANGGOTA
17. ARIFIN, ST	ANGGOTA

NAMA GAMBAR


DENAH JEMBATAN BENTANG 10-12 METER (KELAS A)

SKALA

1 : 50

HALAMAN

4

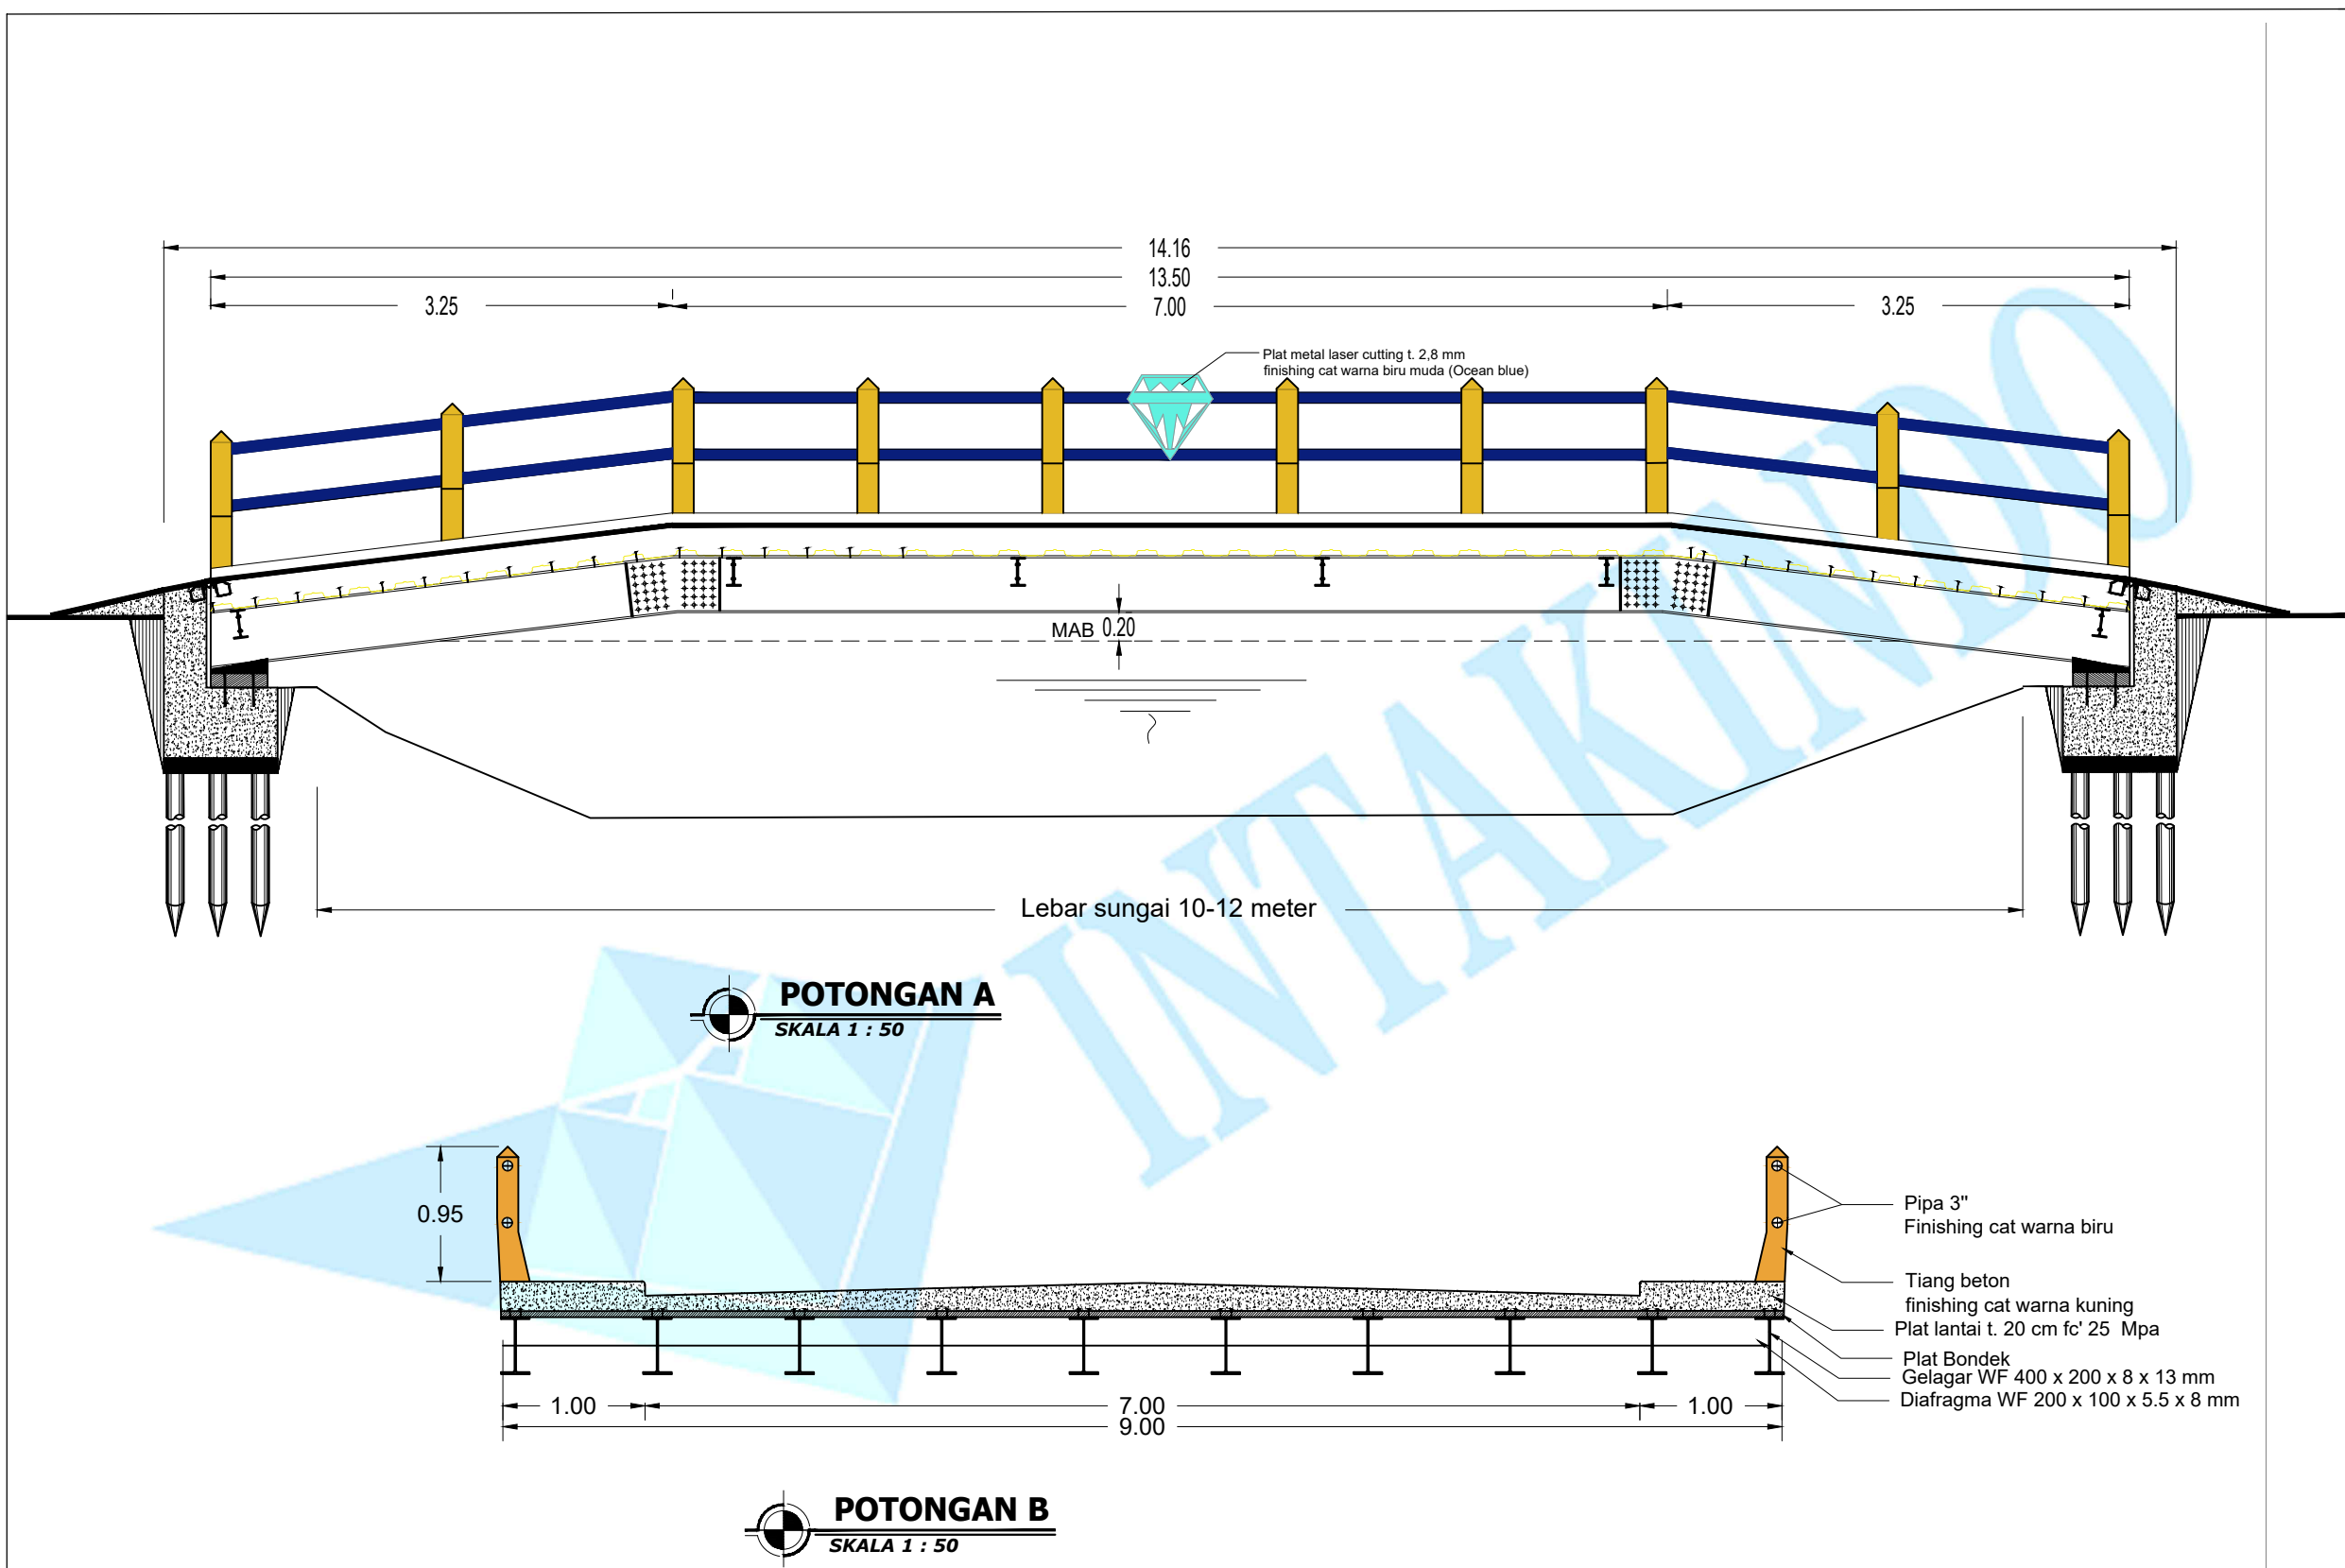

**PEMERINTAH KABUPATEN BANJAR
DAN
INTAKINDO KALIMANTAN SELATAN**

KEGIATAN

DRAFT
PETUNJUK DESAIN
JEMBATAN PRASARANA BANGUNAN GEDUNG
(JPBG)

LOKASI

KORIDOR JALAN AHMAD YANI
KECAMATAN KERTAK HANYAR DAN KECAMATAN GAMBUT
KABUPATEN BANJAR

KETUA DPP INTAKINDO KALSEL

[Signature]

NANDA FEBRYAN PRATAMA JAYA, ST.,MT

KETUA TIM

[Signature]

Ir. H. HASAN HUSAINI, MT
0811506030

1. DRS. H. SYAHDI RASYID, MBA.,MM	PEMBINA
2. M. KHAIRIN SEPTIAN, ST	ANGGOTA
3. FACHRIADY ISMAIL, ST	ANGGOTA
4. SAID, BE	ANGGOTA
5. Ir. FITRIANSYAH, MT	ANGGOTA
6. ERIZA ISLAKUL ULMI, MT	ANGGOTA
7. NURHIDAYATI R. AL AMBARI, ST.,MT	ANGGOTA
8. KHAIRUN NISA, ST	ANGGOTA
9. M. NUFRIEN ARYADI, ST	ANGGOTA
10. ARIS INDRA PAMUNGKAS, ST	ANGGOTA
11. FATHULLOH, ST	ANGGOTA
12. M. JUHDI, ST	ANGGOTA
13. Ir. RIZAL FITRIANNOR, ST	ANGGOTA
14. RUSLI, ST	ANGGOTA
15. ZAHAR RIPANI, ST	ANGGOTA
16. HASVIVALDI A., ST.,MT	ANGGOTA
17. ARIFIN, ST	ANGGOTA

NAMA GAMBAR


POTONGAN JEMBATAN BENTANG 10-12 METER (KELAS A)

SKALA

1 : 50

HALAMAN

5

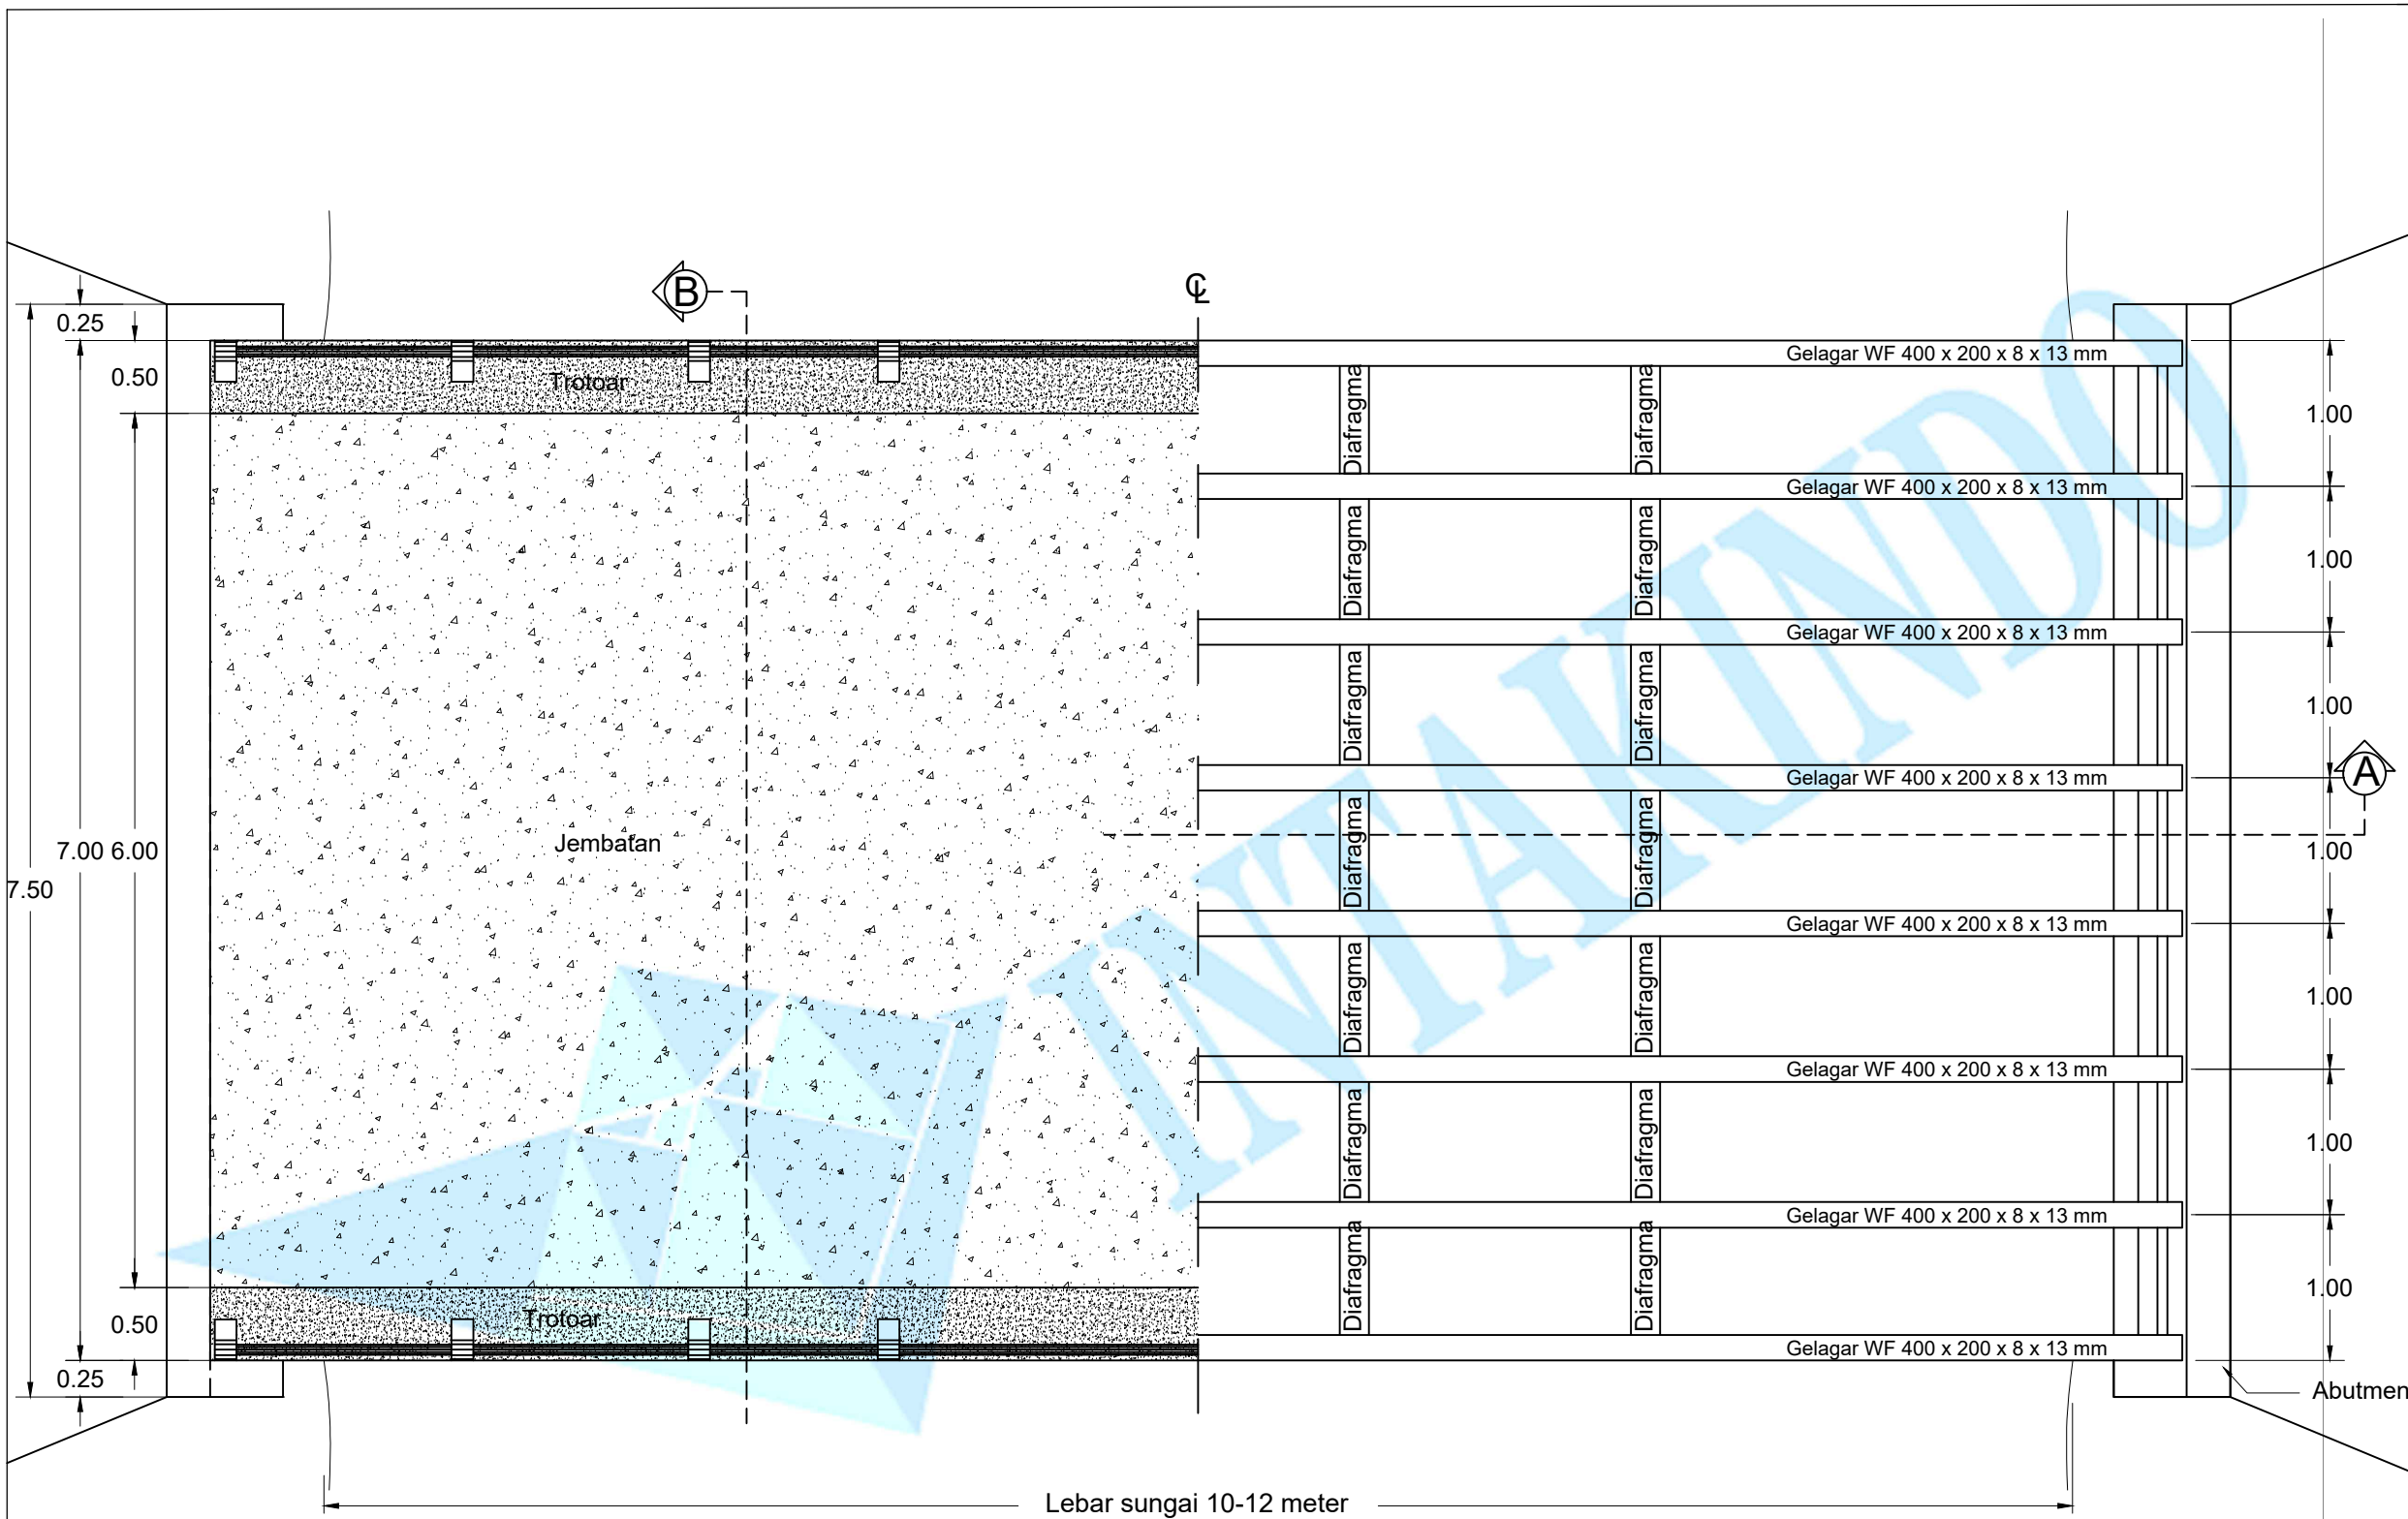

DENAH JEMBATAN BENTANG 3-5 METER (KELAS B)
SKALA 1 : 50



**PEMERINTAH KABUPATEN BANJAR
DAN
INTAKINDO KALIMANTAN SELATAN**

KEGIATAN	
DRAFT PETUNJUK DESAIN JEMBATAN PRASARANA BANGUNAN GEDUNG (JPBG)	
LOKASI	
KORIDOR JALAN AHMAD YANI KECAMATAN KERTAK HANYAR DAN KECAMATAN GAMBUT KABUPATEN BANJAR	
KETUA DPP INTAKINDO KALSEL	
 NANDA FEBRYAN PRATAMA JAYA, ST.,MT	
KETUA TIM	
 Ir. H. HASAN HUSAINI, MT 0811506030	
1. DRS. H. SYAHDI RASYID, MBA.,MM	PEMBINA
2. M. KHAIRIN SEPTIAN, ST	ANGGOTA
3. FACHRIADY ISMAIL, ST	ANGGOTA
4. SAID, BE	ANGGOTA
5. Ir. FITRIANSYAH, MT	ANGGOTA
6. ERIZA ISLAKUL ULMI, MT	ANGGOTA
7. YATI R. AL AMBARI, ST.,MT	ANGGOTA
8. KHAIRUN NISA, ST	ANGGOTA
9. M. NUFRIEN ARYADI, ST	ANGGOTA
10. ARIS INDRA PAMUNGKAS, ST	ANGGOTA
11. FATHULLOH, ST	ANGGOTA
12. M. JUHDI, ST	ANGGOTA
13. Ir. RIZAL FITRIANNOR, ST	ANGGOTA
14. RUSLI, ST	ANGGOTA
15. ZAHAR RIPANI, ST	ANGGOTA
16. HASVIVALDI A., ST.,MT	ANGGOTA
17. ARIFIN, ST	ANGGOTA
NAMA GAMBAR	
DENAH JEMBATAN BENTANG 10-12 METER (KELAS B)	
SKALA	HALAMAN
1 : 50	6



KEGIATAN

LOKASI

KETUA DPP INTAKINDO KALSEL

KETUA TIM


Ir. H. HASAN HUSAINI, MT
0811506030


NAMA GAMBAR

SKALA

HALAMAN

7

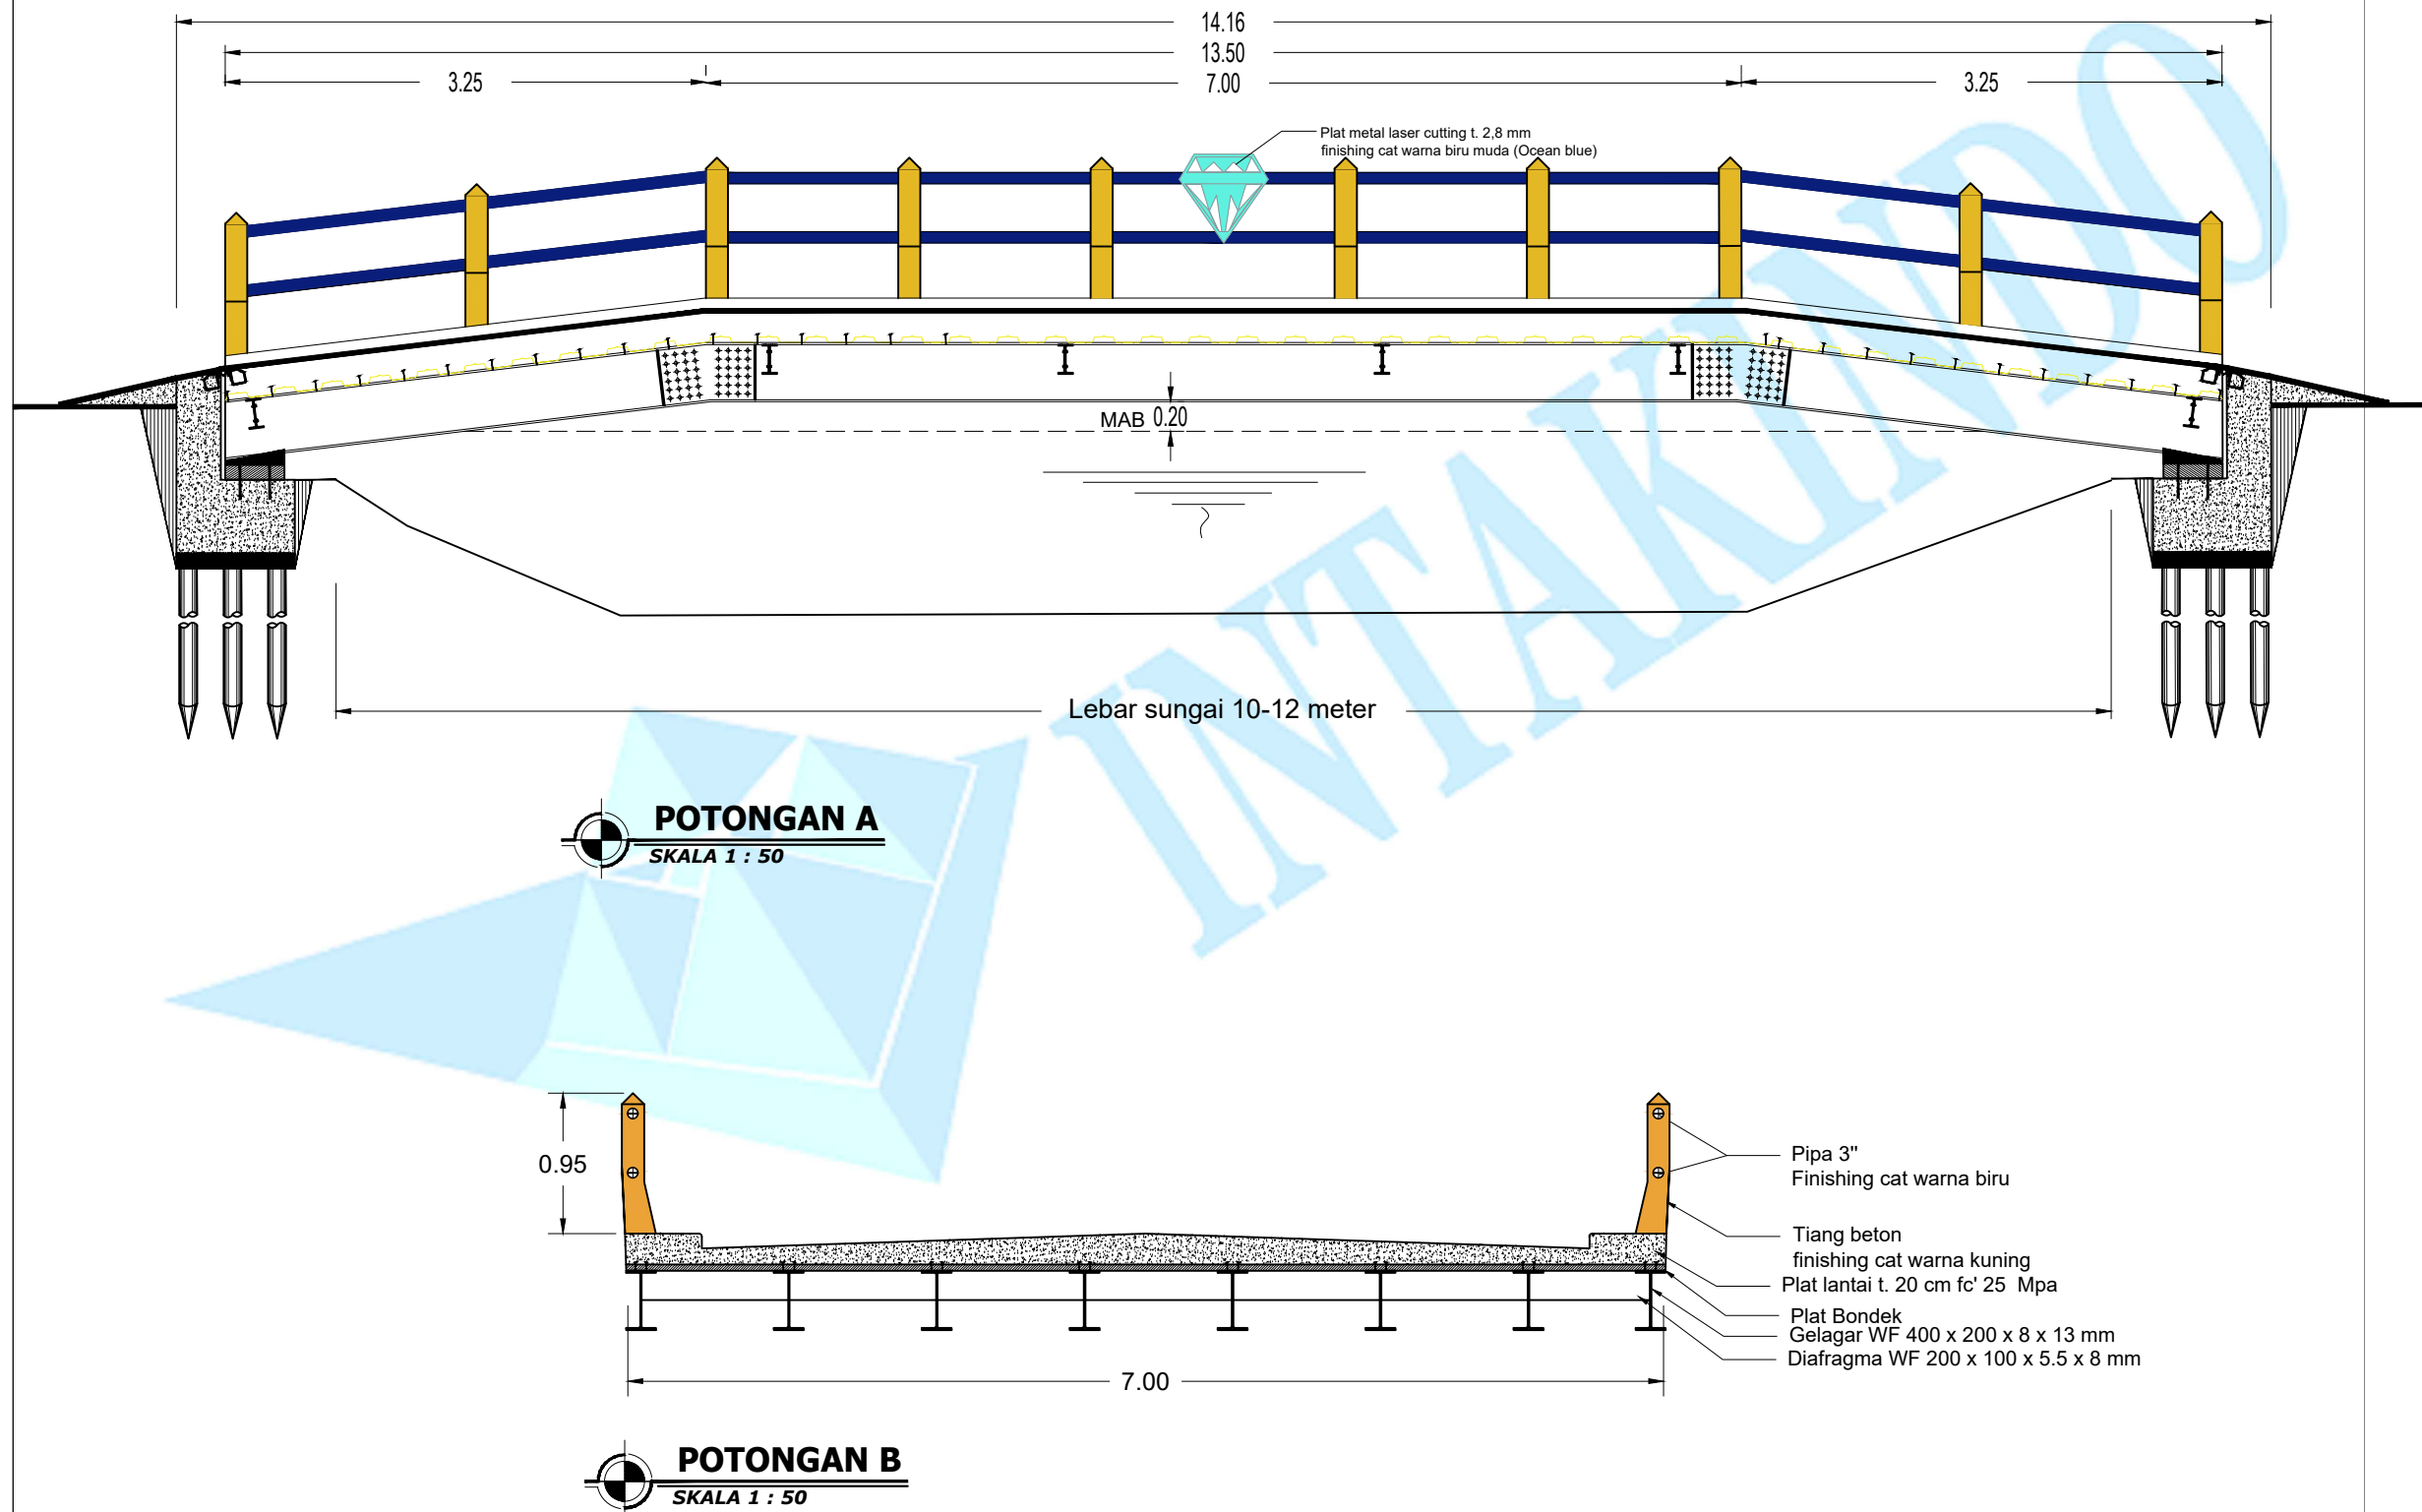

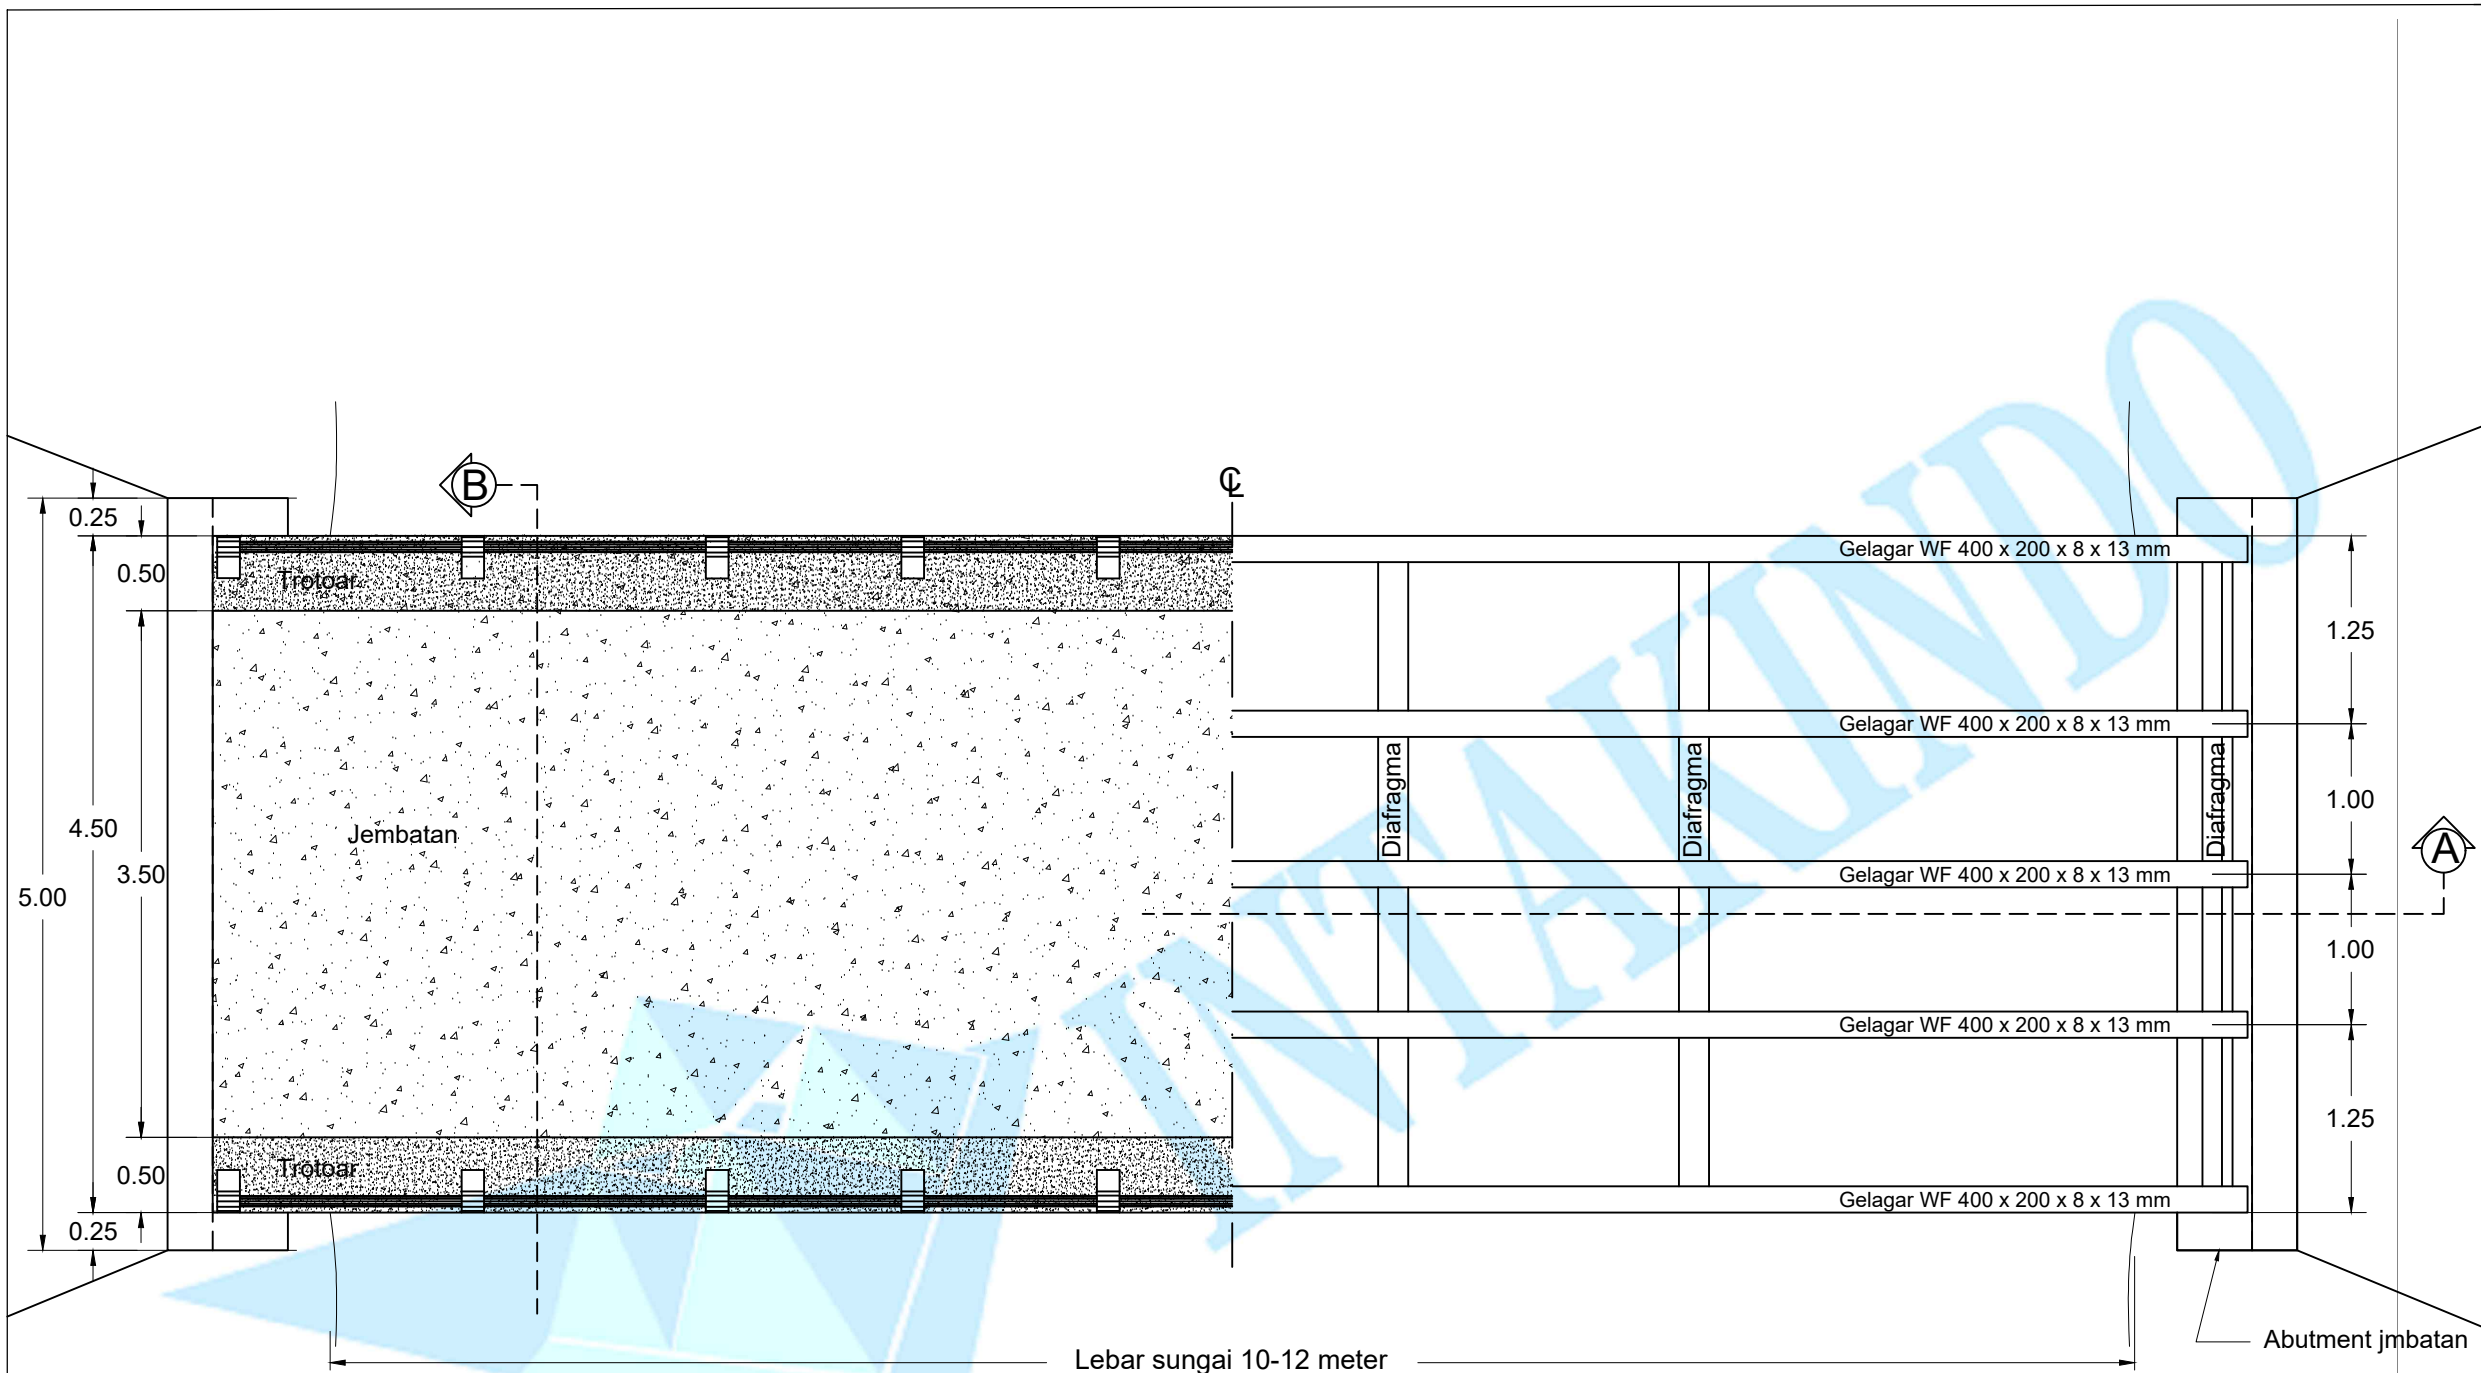


DENAH JEMBATAN BENTANG 3-5 METER (KELAS C)
SKALA 1 : 50




PEMERINTAH KABUPATEN BANJAR
DAN
INTAKINDO KALIMANTAN SELATAN

KEGIATAN	
DRAFT PETUNJUK DESAIN JEMBATAN PRASARANA BANGUNAN GEDUNG (JPBG)	
LOKASI	
KORIDOR JALAN AHMAD YANI KECAMATAN KERTAK HANYAR DAN KECAMATAN GAMBUT KABUPATEN BANJAR	
KETUA DPP INTAKINDO KALSEL	
 NANDA FEBRYAN PRATAMA JAYA, ST.,MT	
KETUA TIM	
 Ir. H. HASAN HUSAINI, MT 0811506030	
1. DRS. H. SYAHDI RASYID, MBA.,MM	PEMBINA
2. M. KHAIRIN SEPTIAN, ST	ANGGOTA
3. FACHRIADY ISMAIL, ST	ANGGOTA
4. SAID, BE	ANGGOTA
5. Ir. FITRIANSYAH, MT	ANGGOTA
6. ERIZA ISLAKUL ULMI, MT	ANGGOTA
7. NURHIDAYATI R. AL AMBARI, ST.,MT	ANGGOTA
8. KHAIRUN NISA, ST	ANGGOTA
9. M. NUFRIEN ARYADI, ST	ANGGOTA
10. ARIS INDRA PAMUNGKAS, ST	ANGGOTA
11. FATHULLOH, ST	ANGGOTA
12. M. JUHDI, ST	ANGGOTA
13. Ir. RIZAL FITRIANNOR, ST	ANGGOTA
14. RUSLI, ST	ANGGOTA
15. ZAHAR RIPANI, ST	ANGGOTA
16. HASVIVALDI A., ST.,MT	ANGGOTA
17. ARIFIN, ST	ANGGOTA
NAMA GAMBAR	
DENAH JEMBATAN BENTANG 10-12 METER (KELAS C)	
SKALA	HALAMAN
1 : 50	8

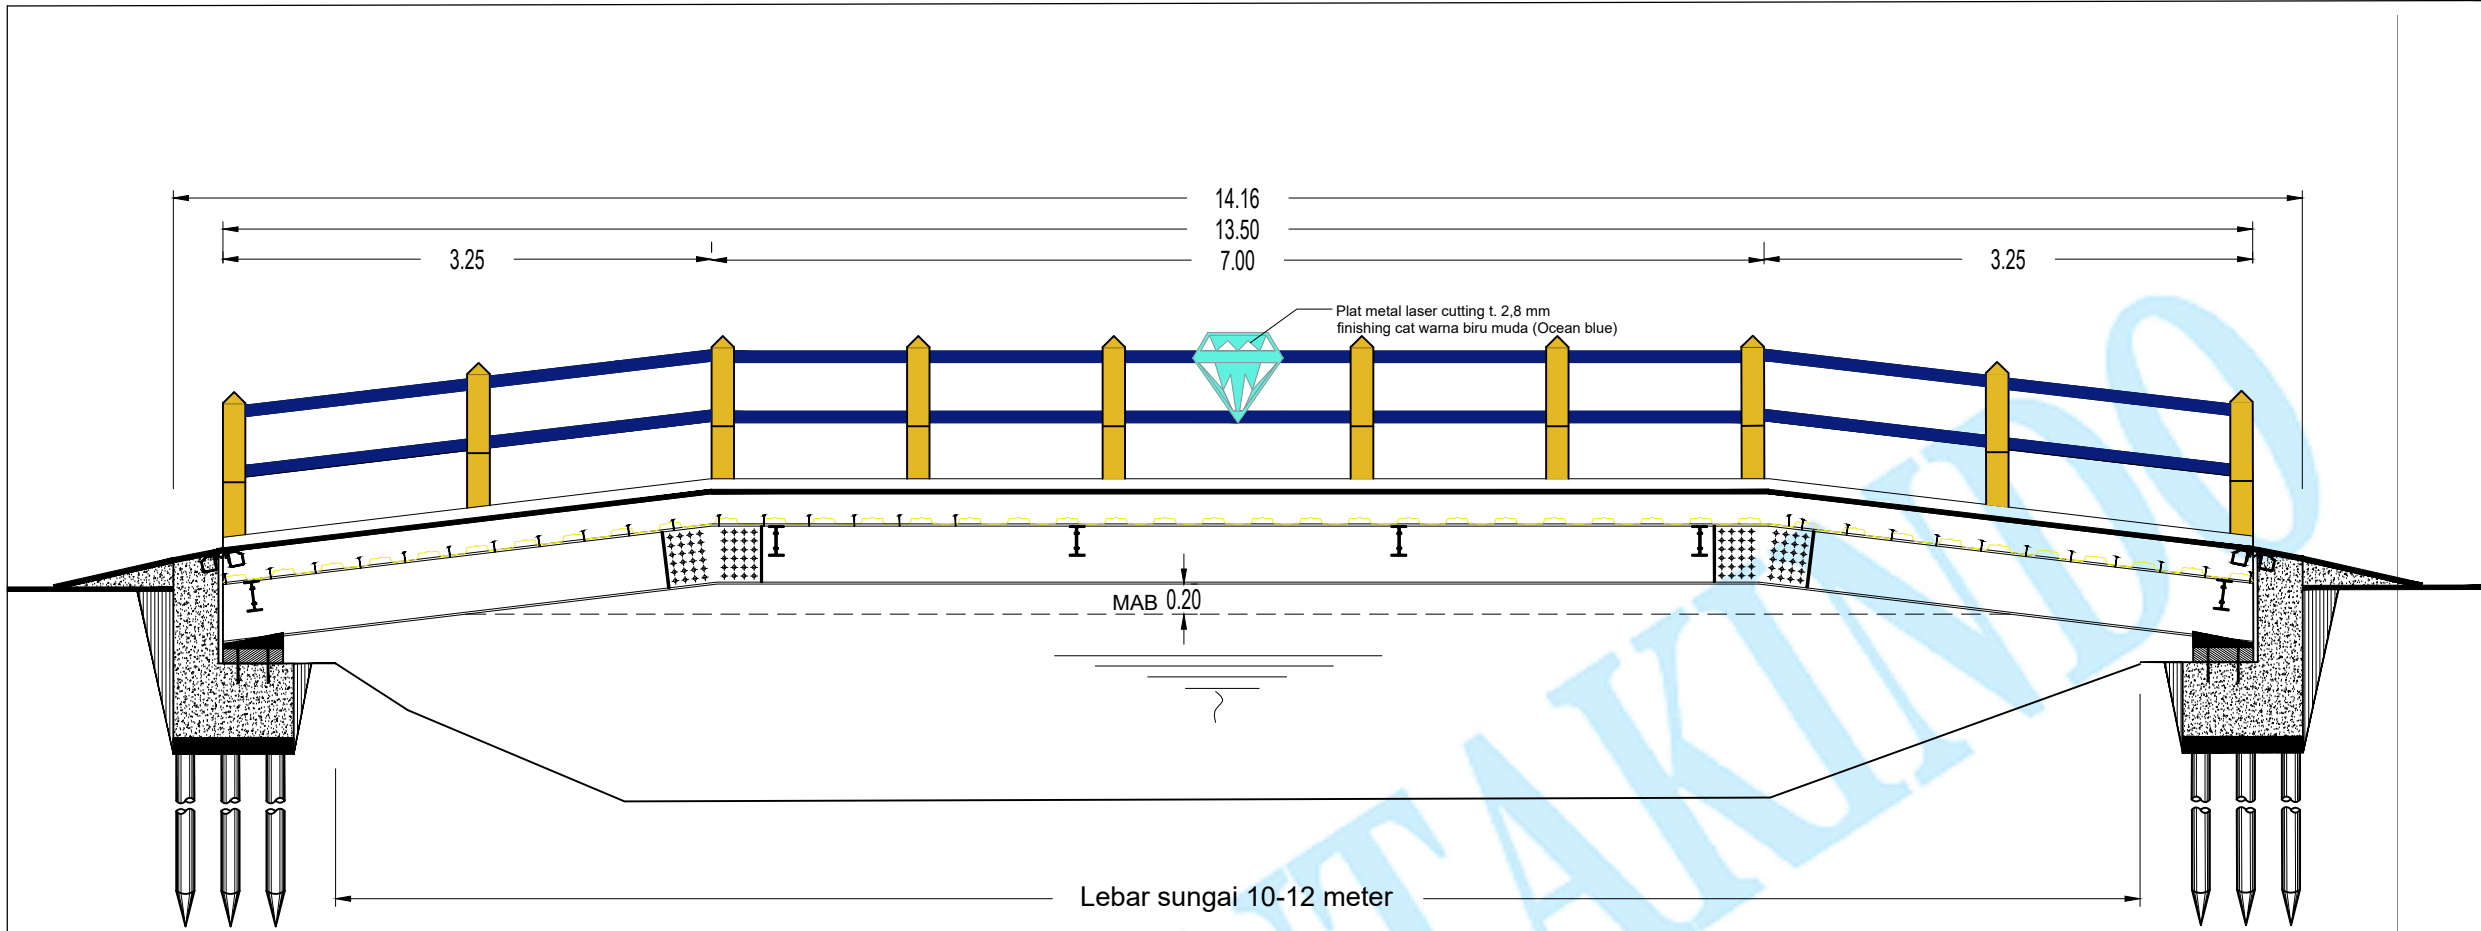

POTONGAN A
SKALA 1 : 50

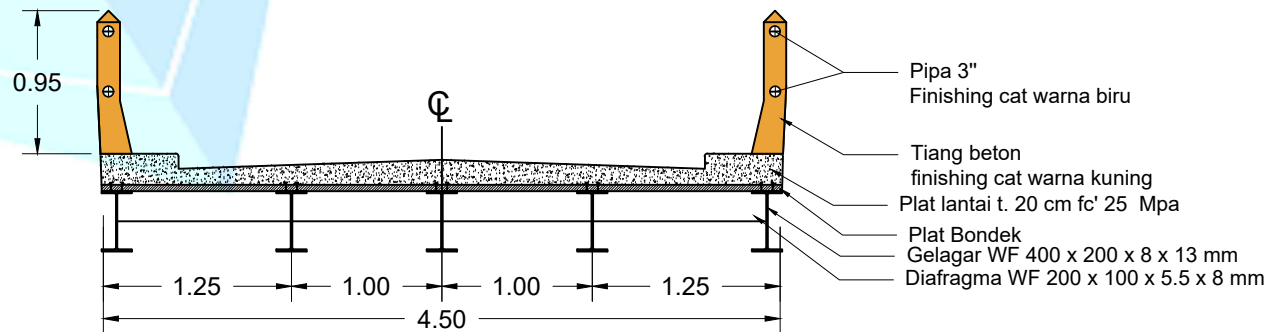

POTONGAN B
SKALA 1 : 50



**PEMERINTAH KABUPATEN BANJAR
DAN
INTAKINDO KALIMANTAN SELATAN**

KEGIATAN

DRAFT
PETUNJUK DESAIN
JEMBATAN PRASARANA BANGUNAN GEDUNG
(JPBG)

LOKASI

KORIDOR JALAN AHMAD YANI
KECAMATAN KERTAK HANYAR DAN KECAMATAN GAMBUT
KABUPATEN BANJAR

KETUA DPP INTAKINDO KALSEL

[Signature]

NANDA FEBRYAN PRATAMA JAYA, ST.,MT

KETUA TIM

[Signature]

Ir. H. HASAN HUSAINI, MT
0811506030

1. DRS. H. SYAHDI RASYID, MBA.,MM	PEMBINA
2. M. KHAIRIN SEPTIAN, ST	ANGGOTA
3. FACHRIADY ISMAIL, ST	ANGGOTA
4. SAID, BE	ANGGOTA
5. Ir. FITRIANSYAH, MT	ANGGOTA
6. ERIZA ISLAKUL ULMI, MT	ANGGOTA
7. NURHIDAYATI R. AL AMBARI, ST.,MT	ANGGOTA
8. KHAIRUN NISA, ST	ANGGOTA
9. M. NUFRIEN ARYADI, ST	ANGGOTA
10. ARIS INDRA PAMUNGKAS, ST	ANGGOTA
11. FATHULLOH, ST	ANGGOTA
12. M. JUHDI, ST	ANGGOTA
13. Ir. RIZAL FITRIANNOR, ST	ANGGOTA
14. RUSLI, ST	ANGGOTA
15. ZAHAR RIPANI, ST	ANGGOTA
16. HASVIVALDI A., ST.,MT	ANGGOTA
17. ARIFIN, ST	ANGGOTA

NAMA GAMBAR

POTONGAN JEMBATAN BENTANG 10-12 METER (KELAS C)

SKALA

1 : 50

HALAMAN

9