



Rencana Sanitasi
Skala 1:100




Tampak Depan
Skala 1:100

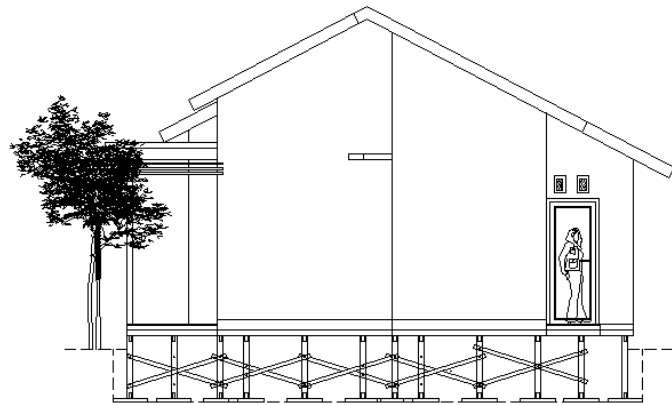


Tampak Samping Kanan
Skala 1:100

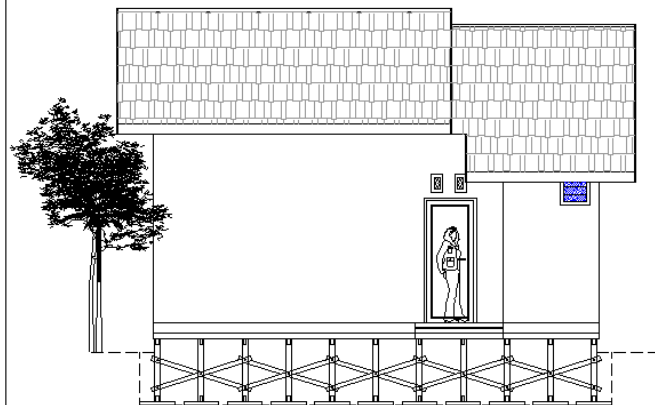

Tampak Belakang
Skala 1:100

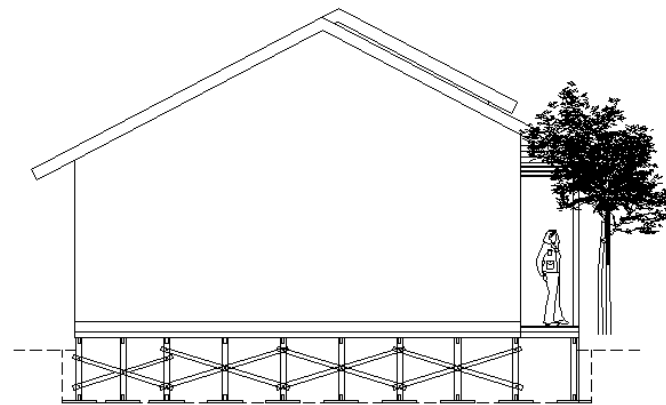

Tampak Samping Kiri
Skala 1:100

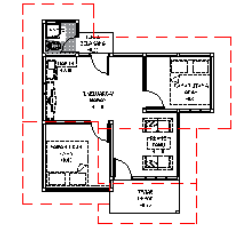

GAMBAR DENAH TIPE 45



KEMENTERAIAN PEKERJAAN UMUM
DAN PERUMAHAN RAKYAT

Tipe - 45

GAMBAR PROTOTYPE TIPE 36
KUDA-KUDAKAYU

NAMA GAMBAR


TAMPAK

SKALA 1:100

NO GAMBAR


A - 1- 02

Halaman 2 Dari 3

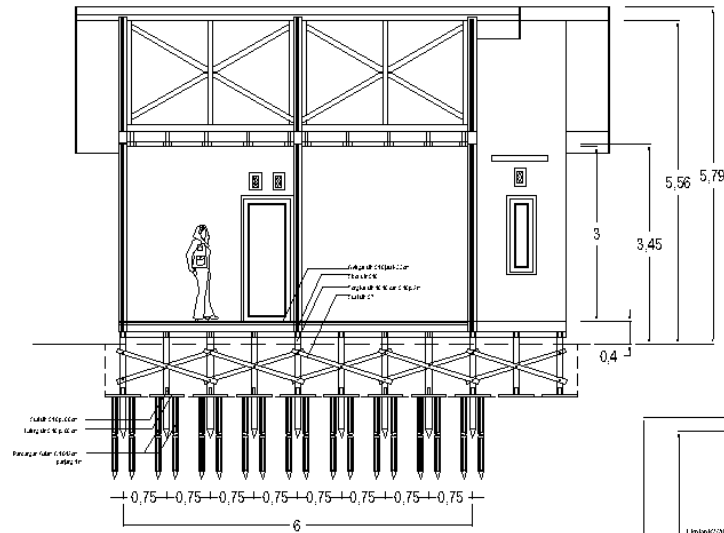


Potongan A-A

Skala 1:100

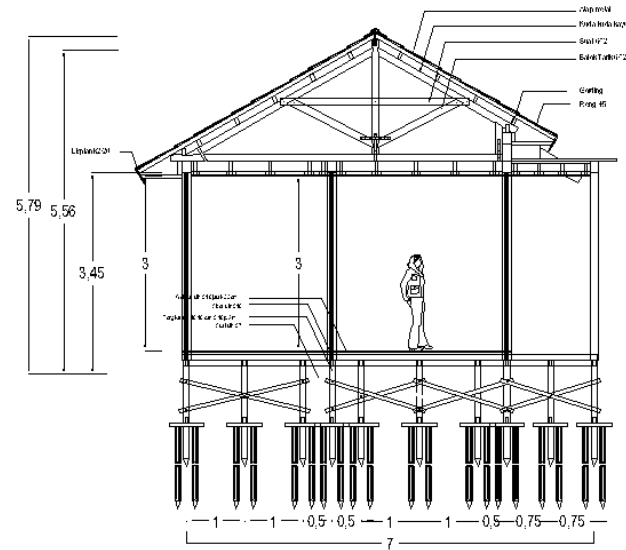

Potongan B-B

Skala 1:100

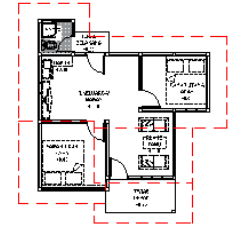

GAMBAR DENAH TIPE 45



KEMENTERAIAN PEKERJAAN UMUM
DAN PERUMAHAN RAKYAT

Tipe - 45

GAMBAR PROTOTIPE TIPE 36
KUDA-KUDA KAYU

NAMA GAMBAR


POTONGAN

SKALA 1:100


NO GAMBAR

A - 1- 03

Halaman 3 Dari 4

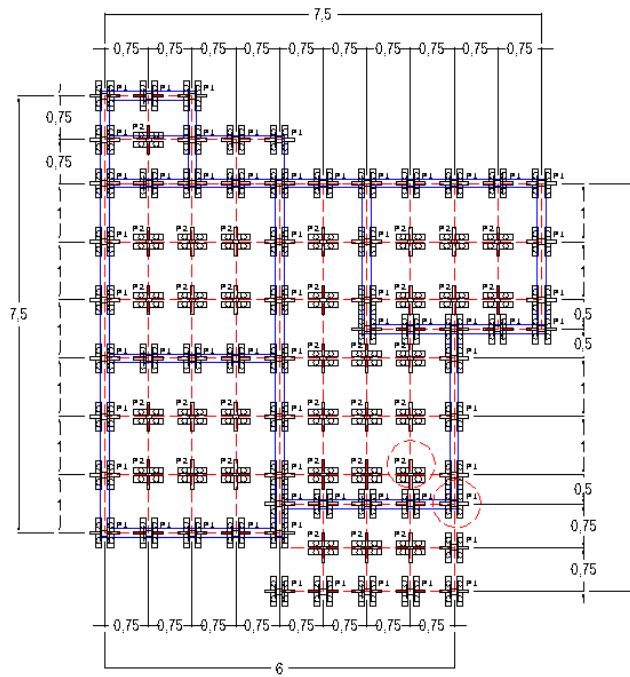


Denah Rencana Pondasi

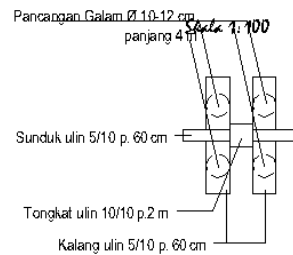


Detail Tongkat T.1 (P1)

Skala 1:25

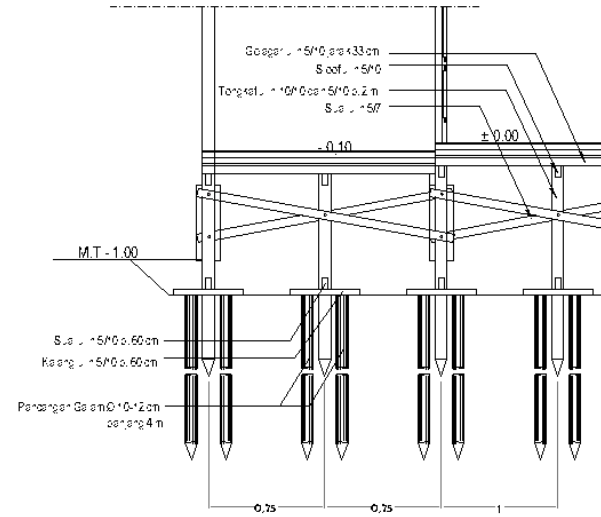


Detail Pondasi Tiang Pancang Ulin

Skala 1:25

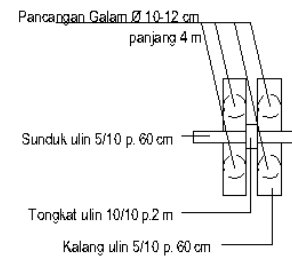

Detail Tongkat T.2 (P2)

Skala 1:25

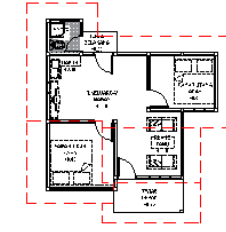

GAMBAR DENAH TIPE 45



KEMENTERAIAN PEKERJAAN UMUM
DAN PERUMAHAN RAKYAT

Tipe - 45

GAMBAR PROTOTYPE TIPE 36
KUDA-KUDA KAYU

NAMA GAMBAR


PONDASI

SKALA 1:100


NO GAMBAR

A - 4- 05


Halaman 4 Dari 5

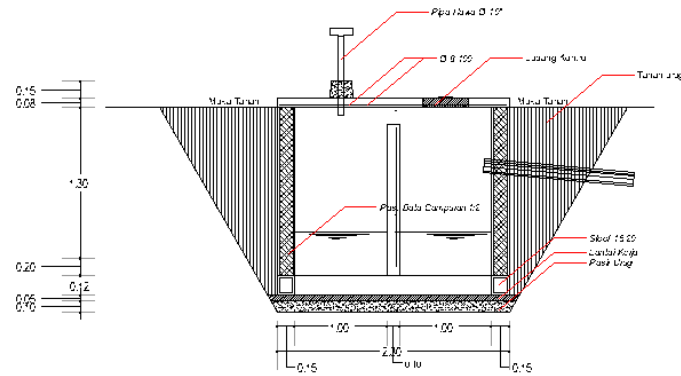

POTONGAN A-A
skala 1:20

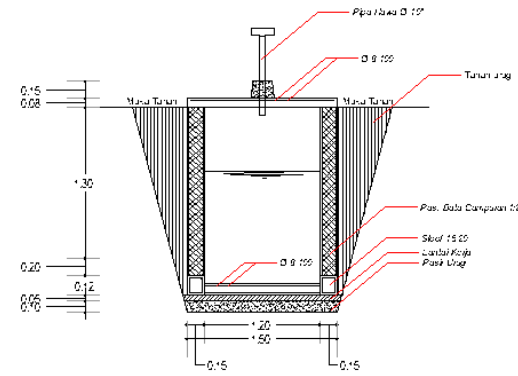


POTONGAN B-B
skala 1:20

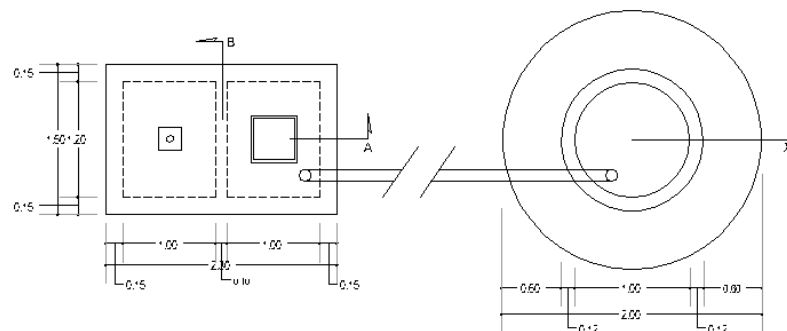


DENAH SEPTIC TANK
skala 1:20

DENAH SUMUR RESAPAN
skala 1:20

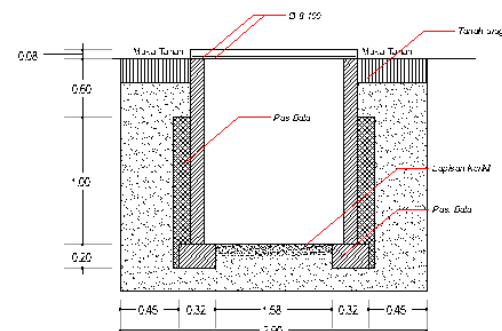

POTONGAN X
skala 1:20

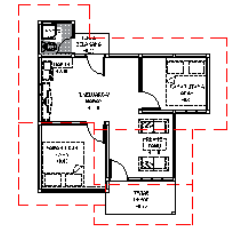

GAMBAR DENAH TIPE 45



KEMENTERAIAN PEKERJAAN UMUM
DAN PERUMAHAN RAKYAT

Tipe - 45

GAMBAR PROTOTYPE TIPE 36
KUDA-KUDA KAYU

NAMA GAMBAR
SEPTIC TANK

SKALA 1:100

NO GAMBAR

A - 5-06

Halaman 5 Dari 6