




Desain Prototipe Bangunan Gedung 1 (Satu) Lantai Tipe 54

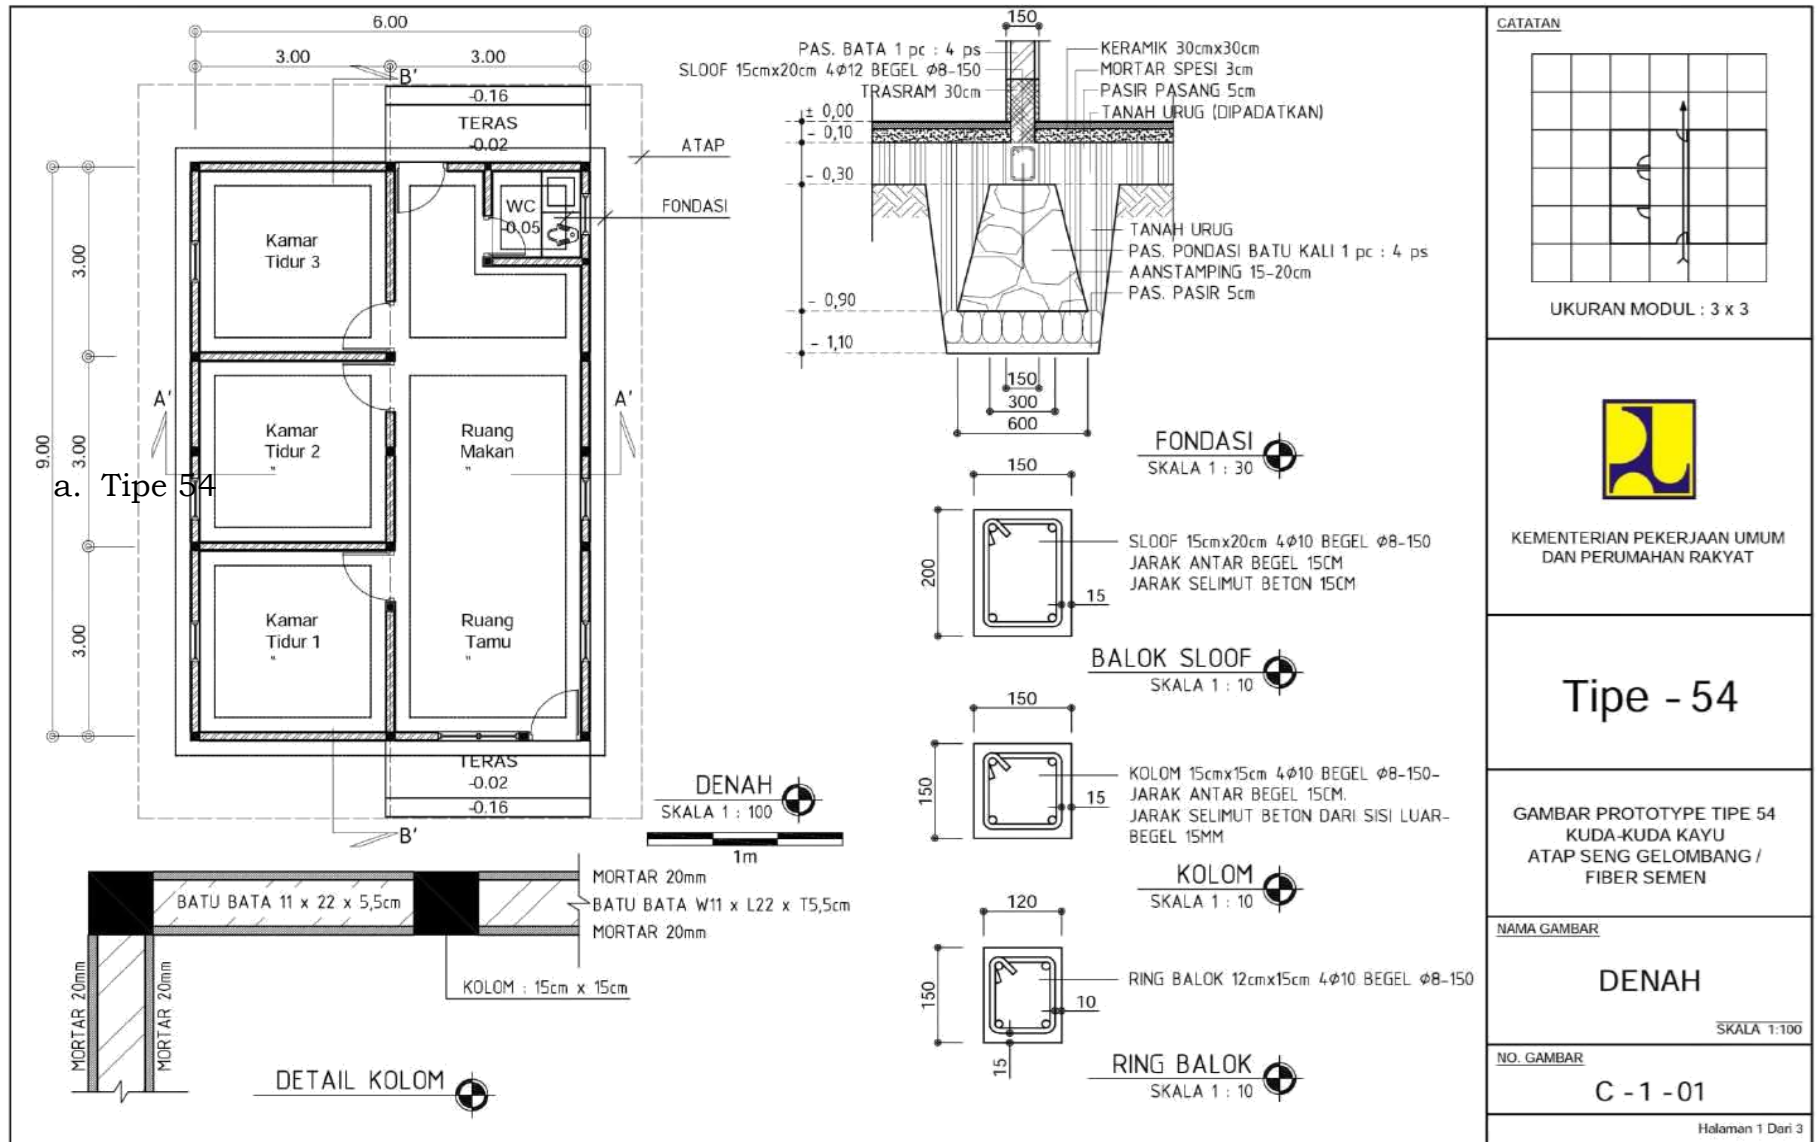


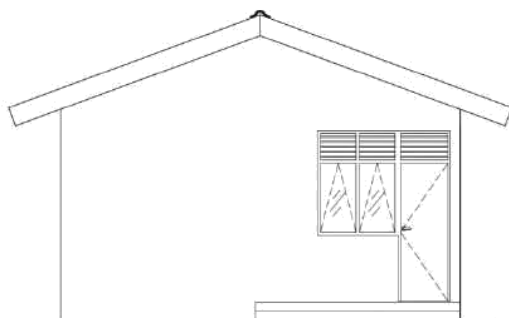


TAMPAK DEPAN
SKALA 1 : 100

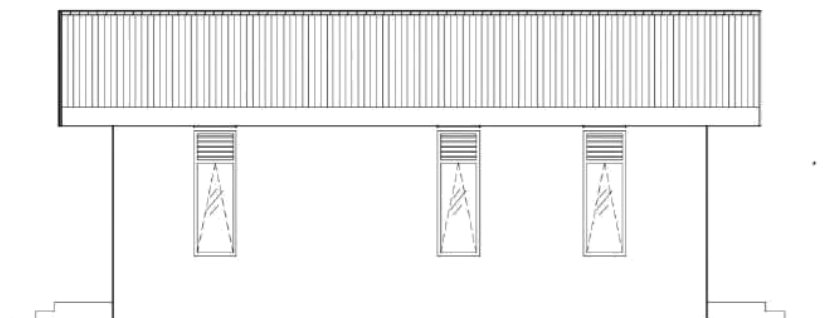

TAMPAK SAMPING KIRI
SKALA 1 : 100

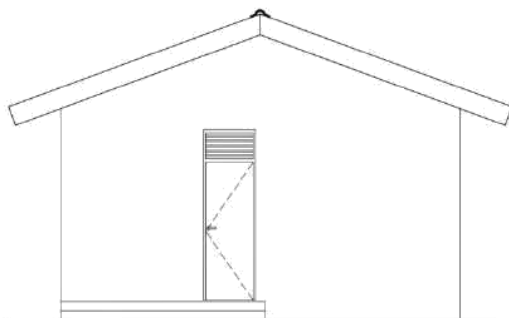


TAMPAK BELAKANG
SKALA 1 : 100

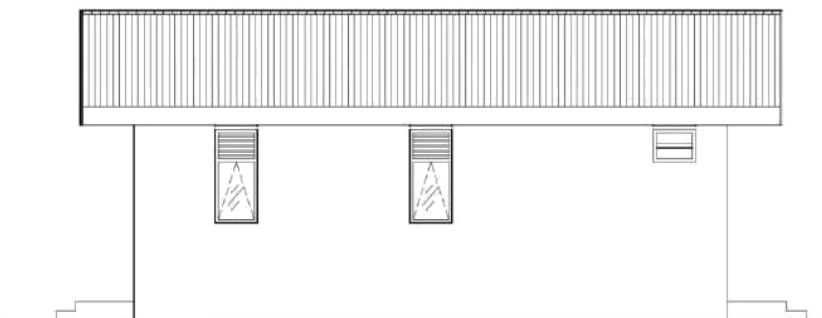

TAMPAK SAMPING KANAN
SKALA 1 : 100



CATATAN

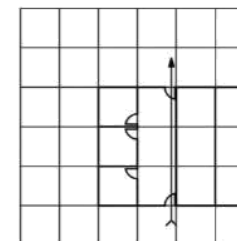

UKURAN MODUL : 3 x 3



KEMENTERIAN PEKERJAAN UMUM
DAN PERUMAHAN RAKYAT

Tipe - 54

GAMBAR PROTOTYPE TIPE 54
KUDA-KUDA KAYU
ATAP SENG GELOMBANG /
FIBER SEMEN



NAMA GAMBAR

TAMPAK


SKALA 1:100

NO. GAMBAR

C - 1 - 02

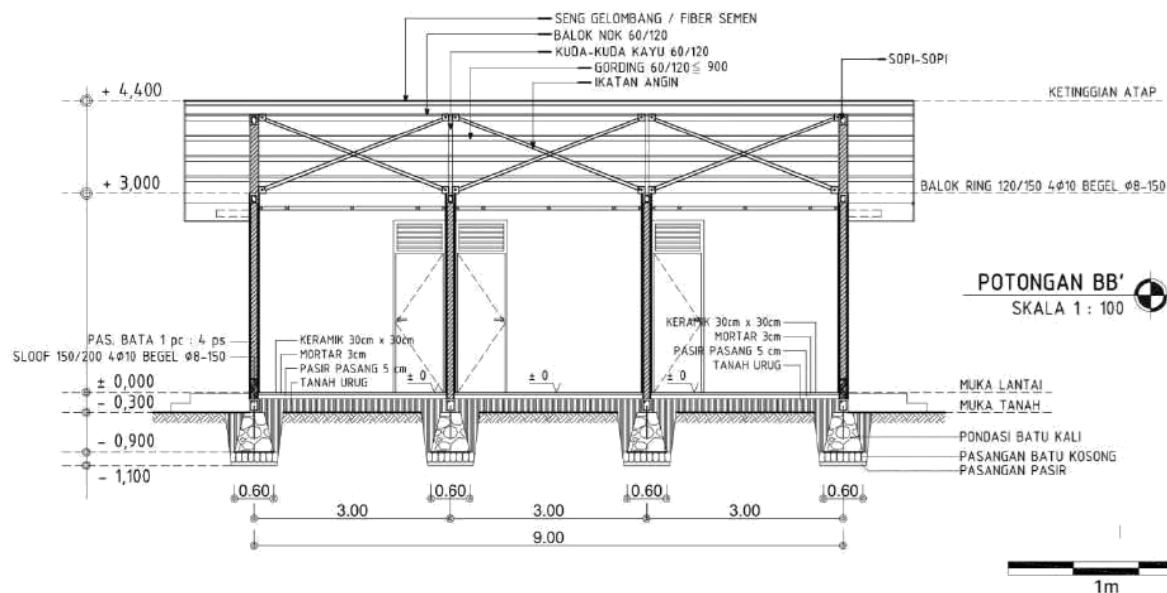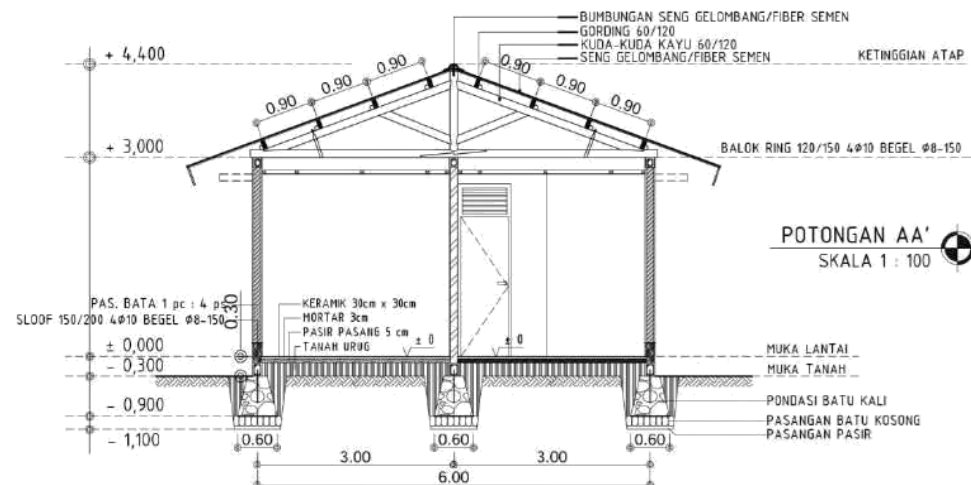

CATATAN

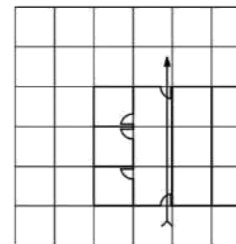

UKURAN MODUL : 3 x 3



KEMENTERIAN PEKERJAAN UMUM
DAN PERUMAHAN RAKYAT

Tipe - 54

GAMBAR PROTOTYPE TIPE 54
KUDA-KUDA KAYU
ATAP SENG GELOMBANG /
FIBER SEMEN

NAMA GAMBAR




POTONGAN

SKALA 1:100


NO. GAMBAR

C - 1 - 03

Halaman 3 Dari 3

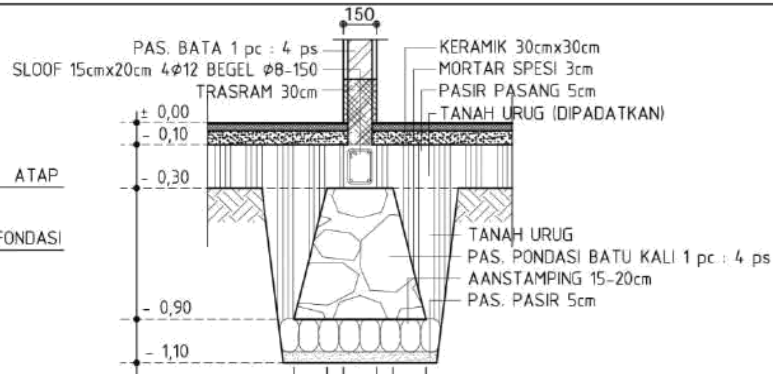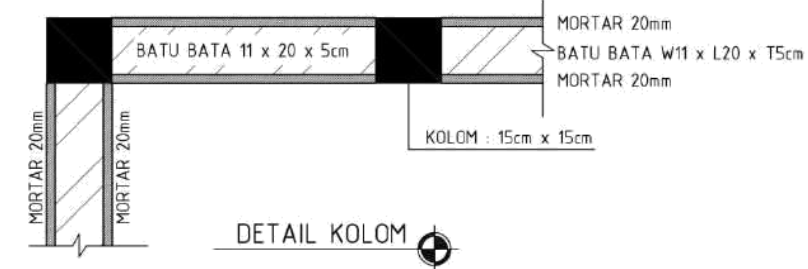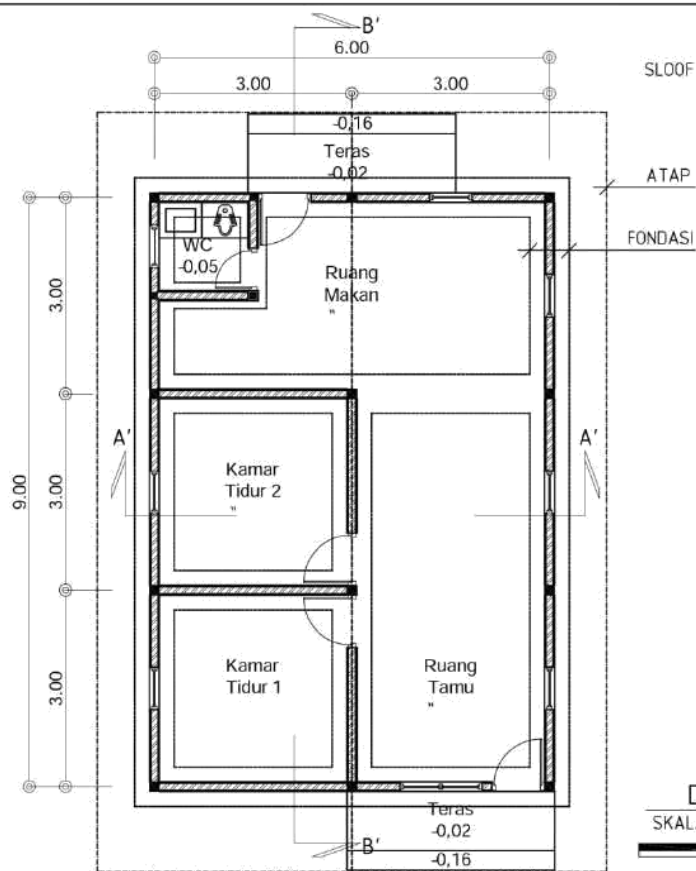

CATATAN

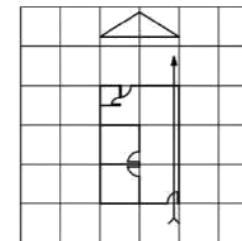

UKURAN MODUL : 3 x 3



KEMENTERIAN PEKERJAAN UMUM
DAN PERUMAHAN RAKYAT

Tipe - 54

GAMBAR PROTOTIPE TIPE 54
KUDA-KUDA KAYU
ATAP SENG GELOMBANG /
FIBER SEMEN

NAMA GAMBAR


DENAH

SKALA 1:100


NO. GAMBAR

D - 1 - 01


Halaman 1 Dari 3

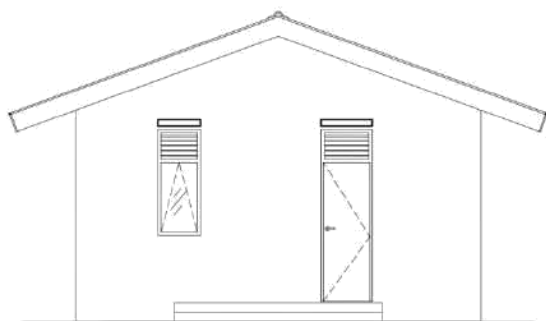


TAMPAK BELAKANG
SKALA 1 : 100

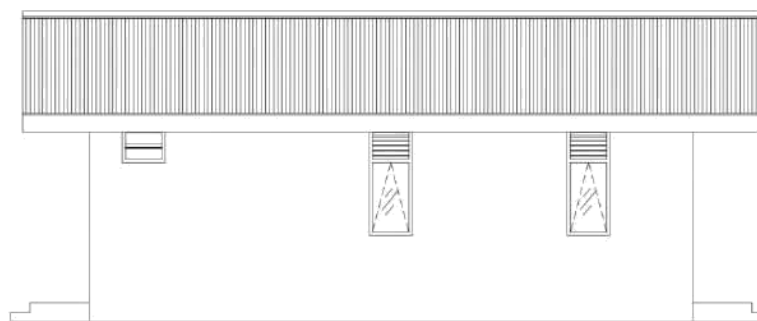

TAMPAK SAMPING KIRI
SKALA 1 : 100

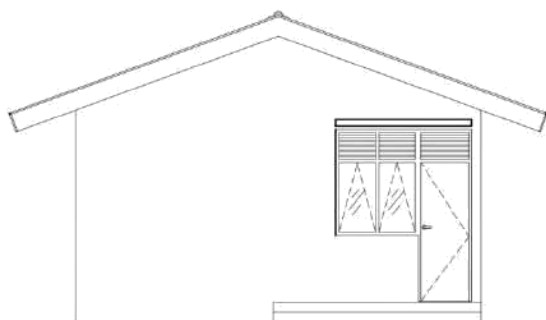


TAMPAK DEPAN
SKALA 1 : 100

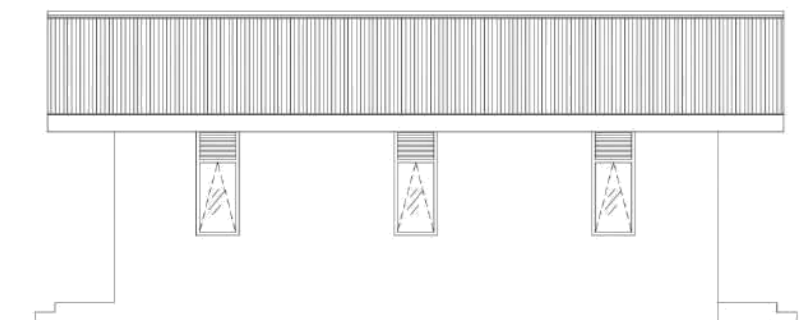

TAMPAK SAMPING KANAN
SKALA 1 : 100



CATATAN

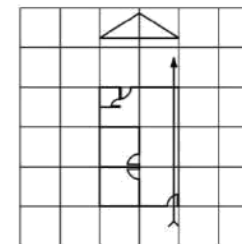

UKURAN MODUL : 3 x 3



KEMENTERIAN PEKERJAAN UMUM
DAN PERUMAHAN RAKYAT

Tipe - 54

GAMBAR PROTOTIPE TIPE 54
KUDA-KUDA KAYU
ATAP SENG GELOMBANG /
FIBER SEMEN

NAMA GAMBAR



TAMPAK

SKALA 1:100


NO. GAMBAR

D - 1 - 02

Halaman 2 Dari 3

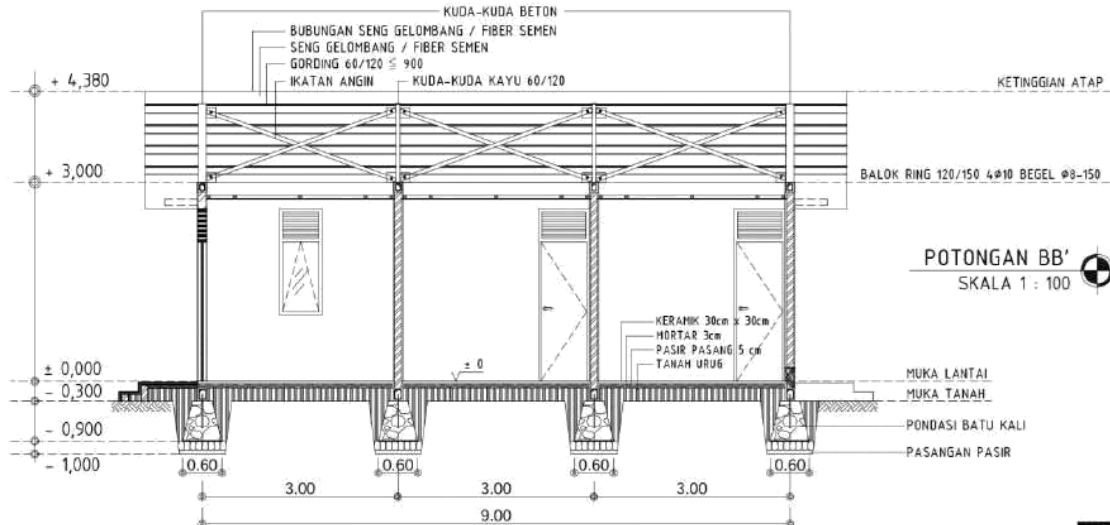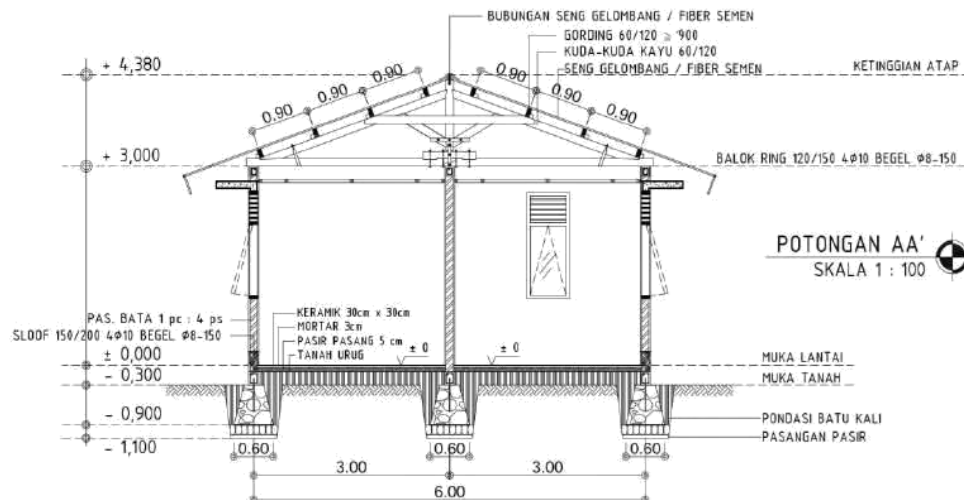

CATATAN

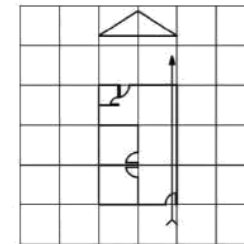

UKURAN MODUL : 3 x 3



KEMENTERIAN PEKERJAAN UMUM
DAN PERUMAHAN RAKYAT

Tipe - 54

GAMBAR PROTOTIPE TIPE 54
KUDA-KUDA KAYU
ATAP SENG GELOMBANG /
FIBER SEMEN


NAMA GAMBAR

POTONGAN



SKALA 1:100

NO. GAMBAR

D - 1 - 03

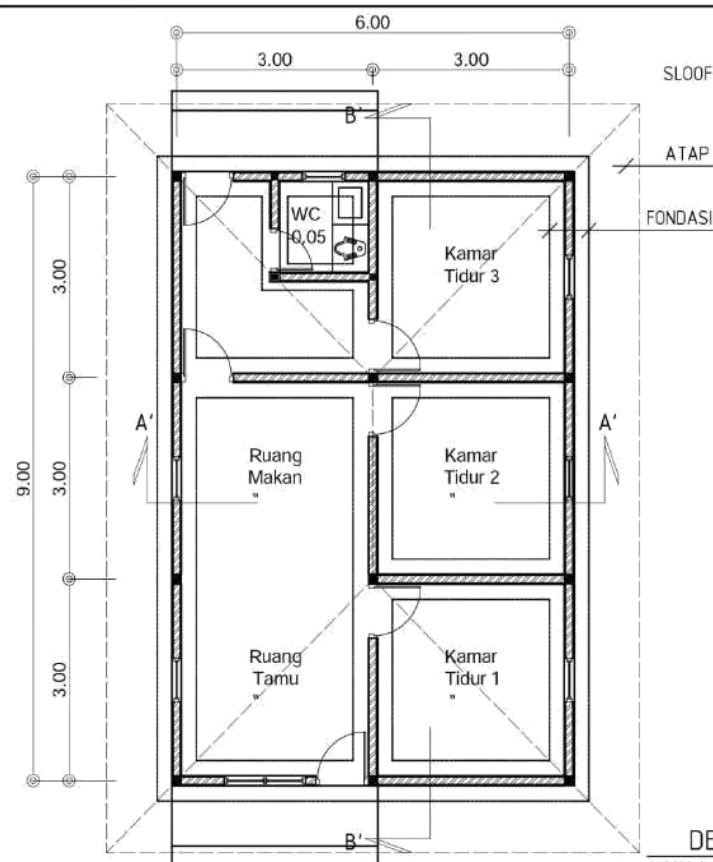

DENAH
SKALA 1 : 100

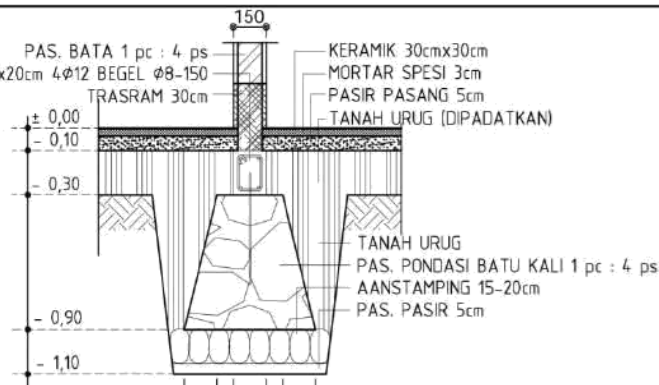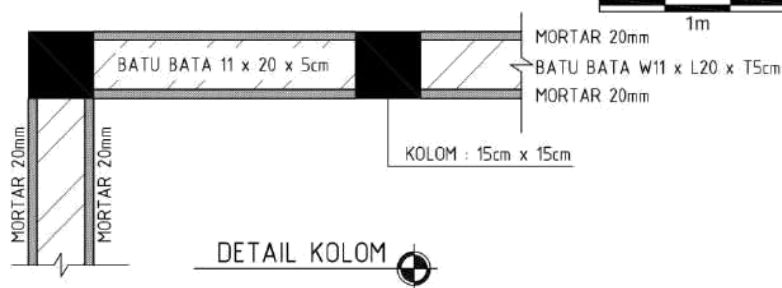

FONDASI
SKALA 1 : 30



BALOK SLOOF
SKALA 1 : 10




KOLOM
SKALA 1 : 10



RING BALOK
SKALA 1 : 10

CATATAN

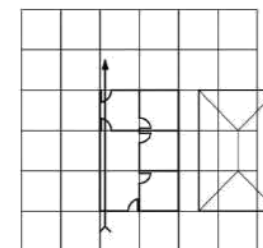

UKURAN MODUL : 3 x 3



KEMENTERIAN PEKERJAAN UMUM
DAN PERUMAHAN RAKYAT

Tipe - 54

GAMBAR PROTOTIPE TIPE 54
KUDA-KUDA KAYU
ATAP SENG GELOMBANG /
FIBER SEMEN


NAMA GAMBAR

DENAH


SKALA 1:100

NO. GAMBAR


E - 1 - 01

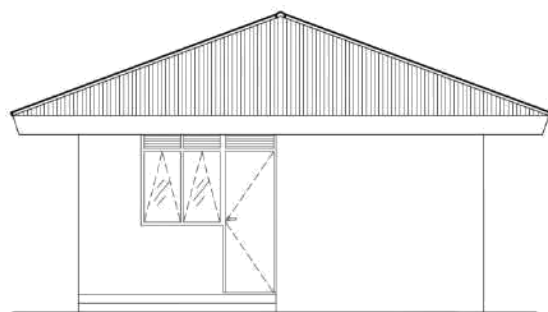


TAMPAK DEPAN
SKALA 1 : 100

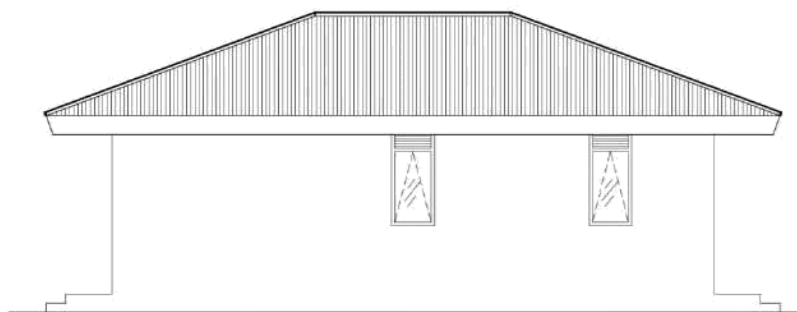

TAMPAK SAMPING KIRI
SKALA 1 : 100

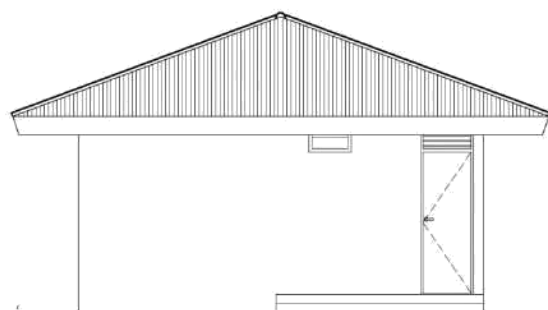


TAMPAK BELAKANG
SKALA 1 : 100

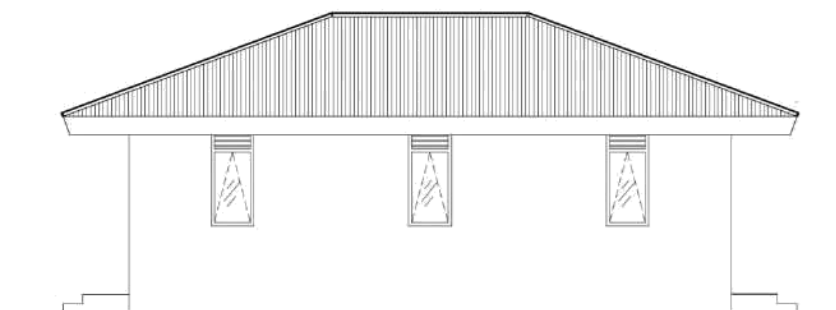

TAMPAK SAMPING KANAN
SKALA 1 : 100

CATATAN

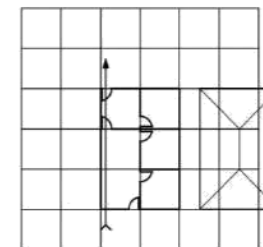

UKURAN MODUL : 3 x 3



KEMENTERIAN PEKERJAAN UMUM
DAN PERUMAHAN RAKYAT

Tipe - 54

GAMBAR PROTOTIPE TIPE 54
KUDA-KUDA KAYU
ATAP SENG GELOMBANG /
FIBER SEMEN



NAMA GAMBAR

TAMPAK


SKALA 1:100

NO. GAMBAR

E - 1 - 02

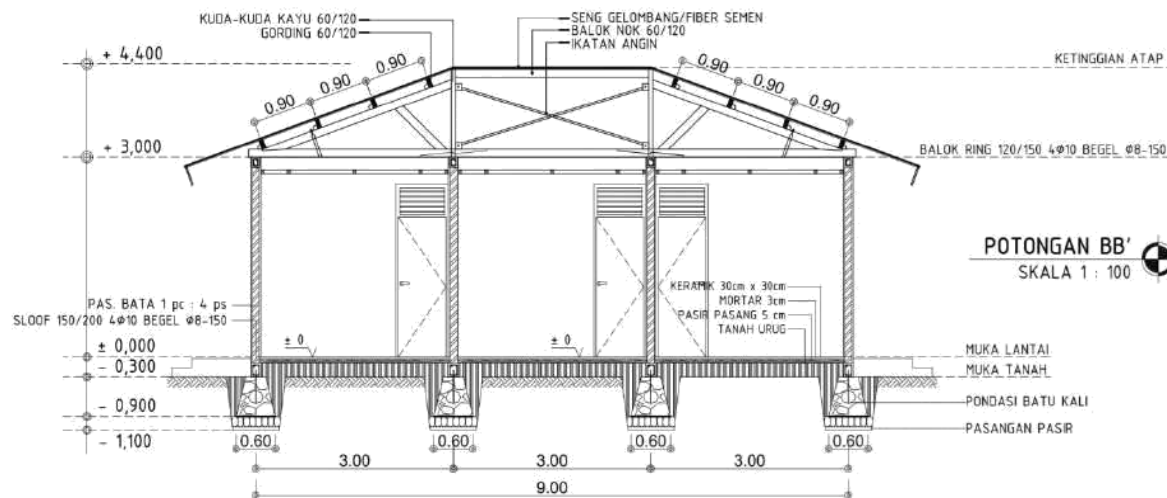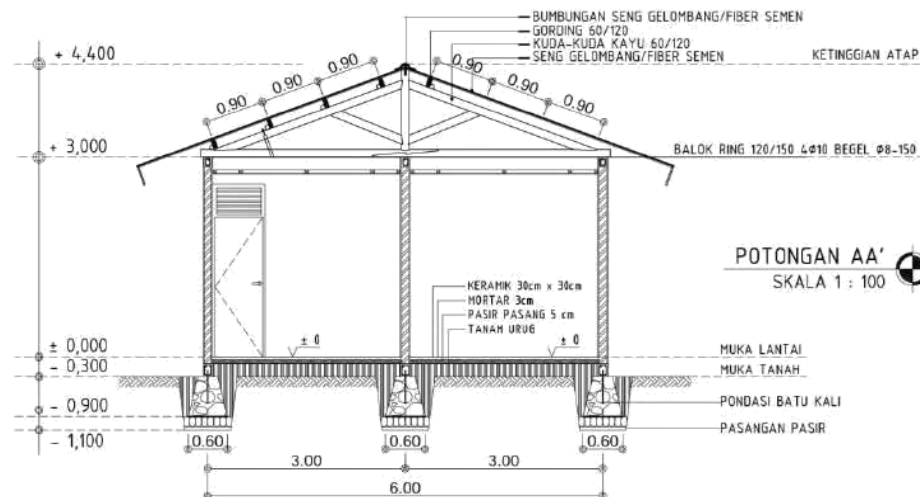

CATATAN

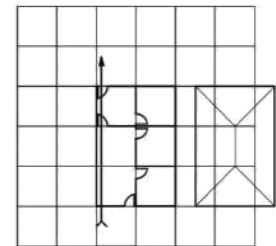

UKURAN MODUL : 3 x 3



KEMENTERIAN PEKERJAAN UMUM
DAN PERUMAHAN RAKYAT

Tipe - 54

GAMBAR PROTOTIPE TIPE 54
KUDA-KUDA KAYU
ATAP SENG GELOMBANG /
FIBER SEMEN

NAMA GAMBAR


POTONGAN

SKALA 1:100


NO. GAMBAR

E - 1 - 03


Halaman 3 Dari 3

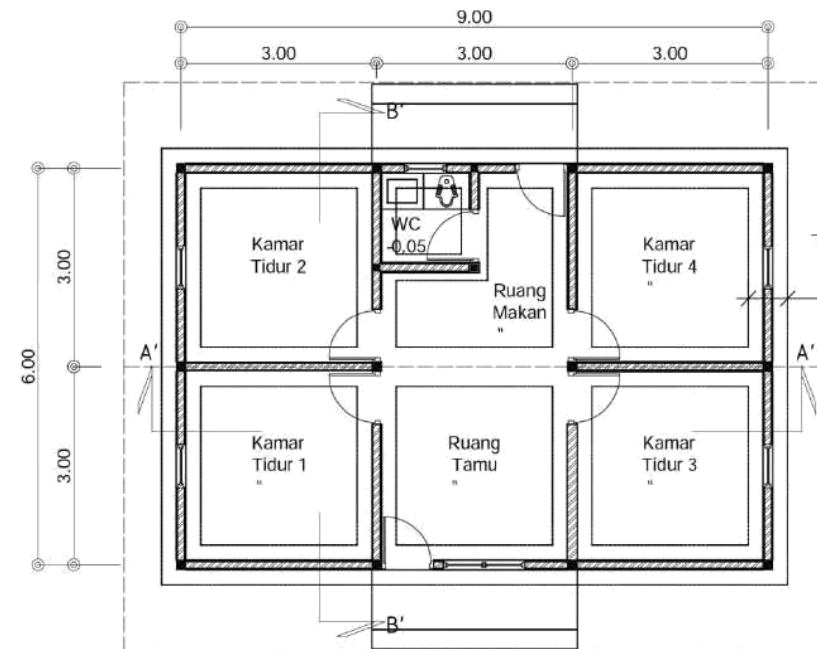

DENAH
SKALA 1 : 100

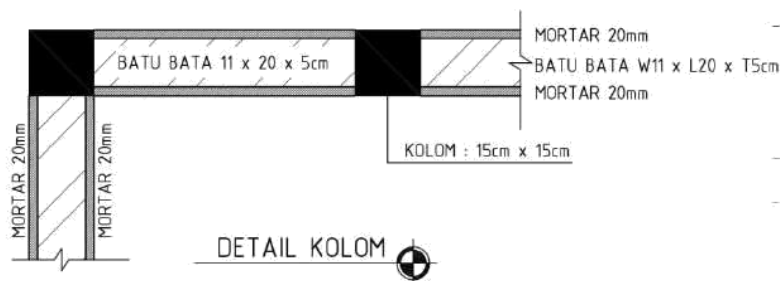

DETAIL KOLOM

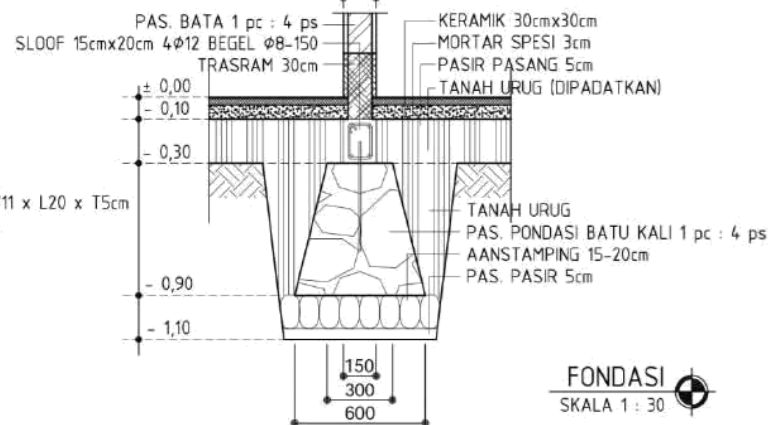


FONDASI
SKALA 1 : 30



BALOK SLOOF
SKALA 1 : 10




KOLOM
SKALA 1 : 10

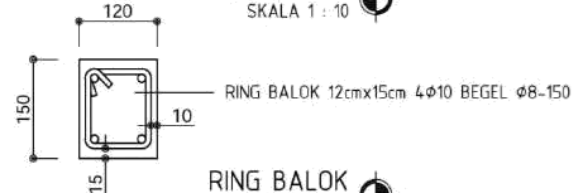

RING BALOK
SKALA 1 : 10

CATATAN

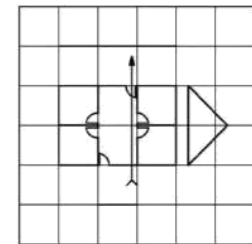

UKURAN MODUL : 3 x 3



KEMENTERIAN PEKERJAAN UMUM
DAN PERUMAHAN RAKYAT

Tipe - 54

GAMBAR PROTOTIPE TIPE 54
KUDA-KUDA KAYU
ATAP SENG GELOMBANG /
FIBER SEMEN

NAMA GAMBAR


DENAH

SKALA 1:100


NO. GAMBAR

F - 1 - 01


Halaman 1 Dari 3

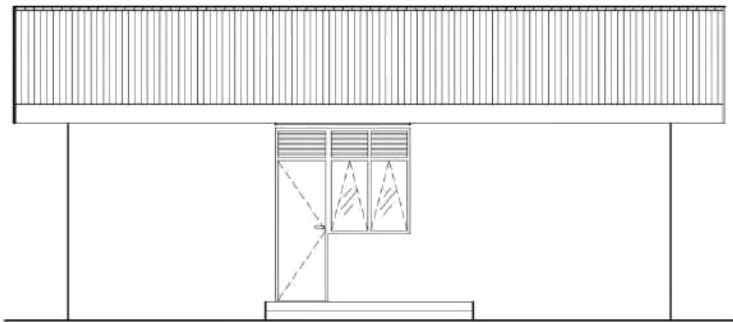


TAMPAK DEPAN
SKALA 1 : 100

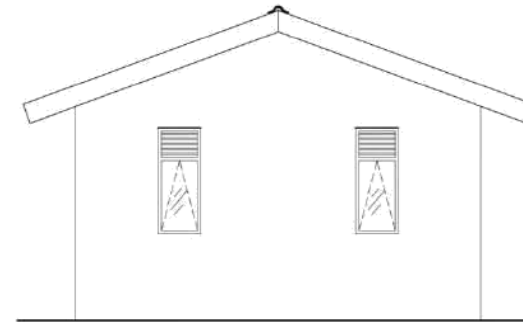

TAMPAK SAMPING KIRI
SKALA 1 : 100

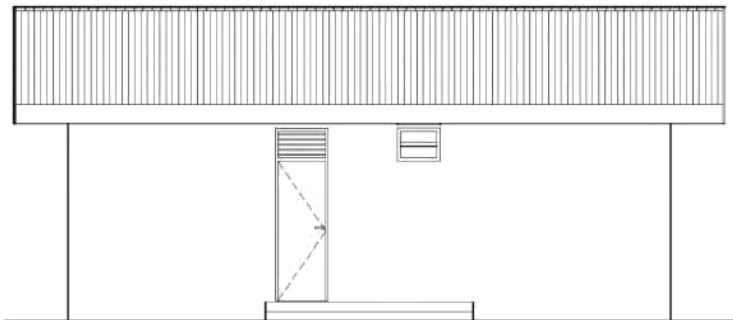


TAMPAK BELAKANG
SKALA 1 : 100

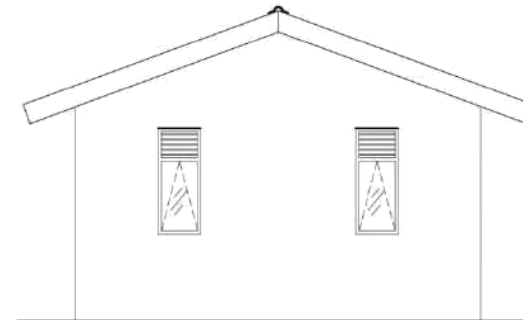

TAMPAK SAMPING KANAN
SKALA 1 : 100



CATATAN

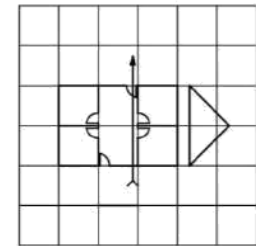

UKURAN MODUL : 3 x 3



KEMENTERIAN PEKERJAAN UMUM
DAN PERUMAHAN RAKYAT

Tipe - 54

GAMBAR PROTOTIPE TIPE 54
KUDA-KUDA KAYU
ATAP SENG GELOMBANG /
FIBER SEMEN



NAMA GAMBAR

TAMPAK


SKALA 1:100

NO. GAMBAR

F - 1 - 02

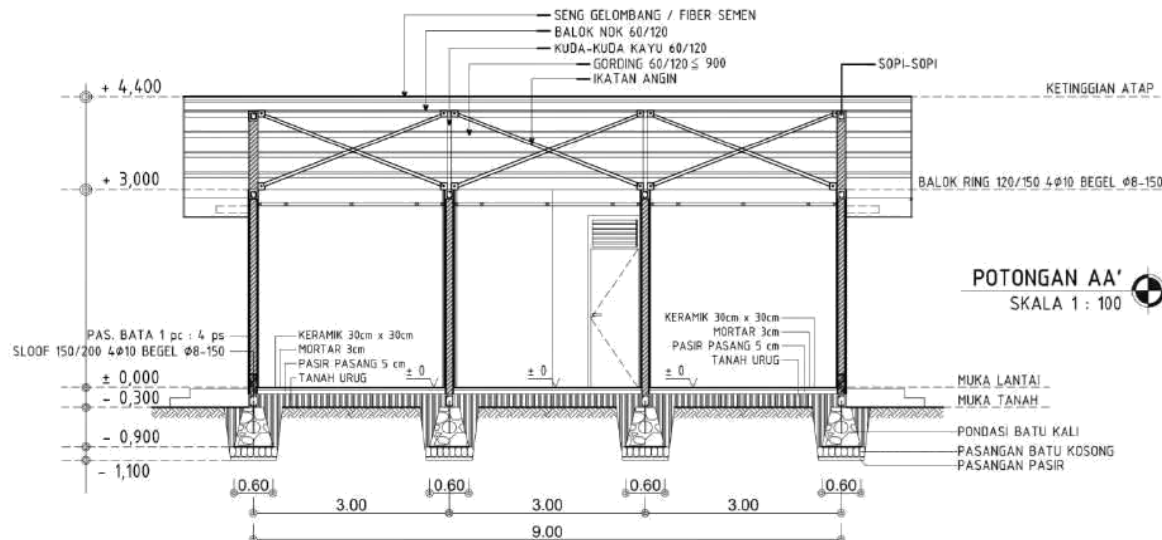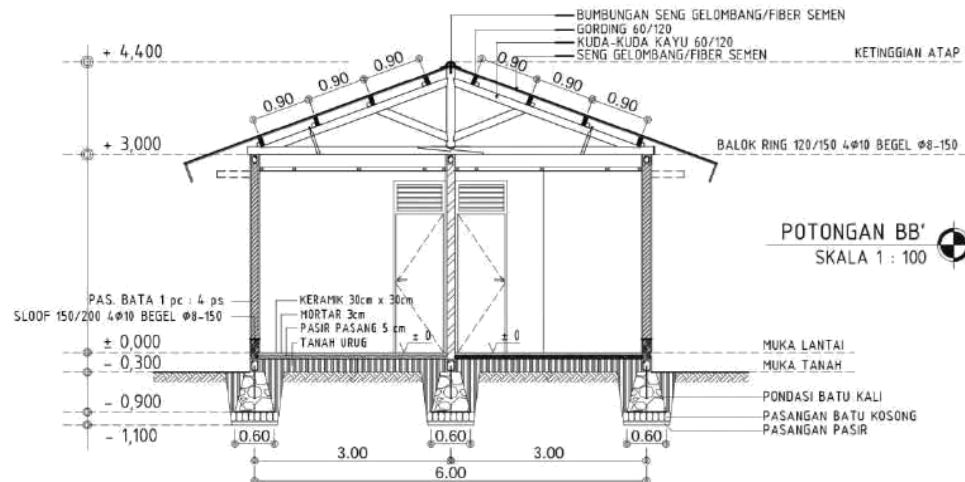

CATATAN

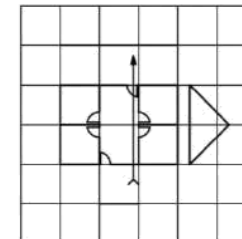

UKURAN MODUL : 3 x 3



KEMENTERIAN PEKERJAAN UMUM
DAN PERUMAHAN RAKYAT

Tipe - 54

GAMBAR PROTOTYPE TIPE 54
KUDA-KUDA KAYU
ATAP SENG GELOMBANG /
FIBER SEMEN

NAMA GAMBAR


POTONGAN

SKALA 1:100


NO. GAMBAR

F - 1 - 03


Halaman 3 Dari 3

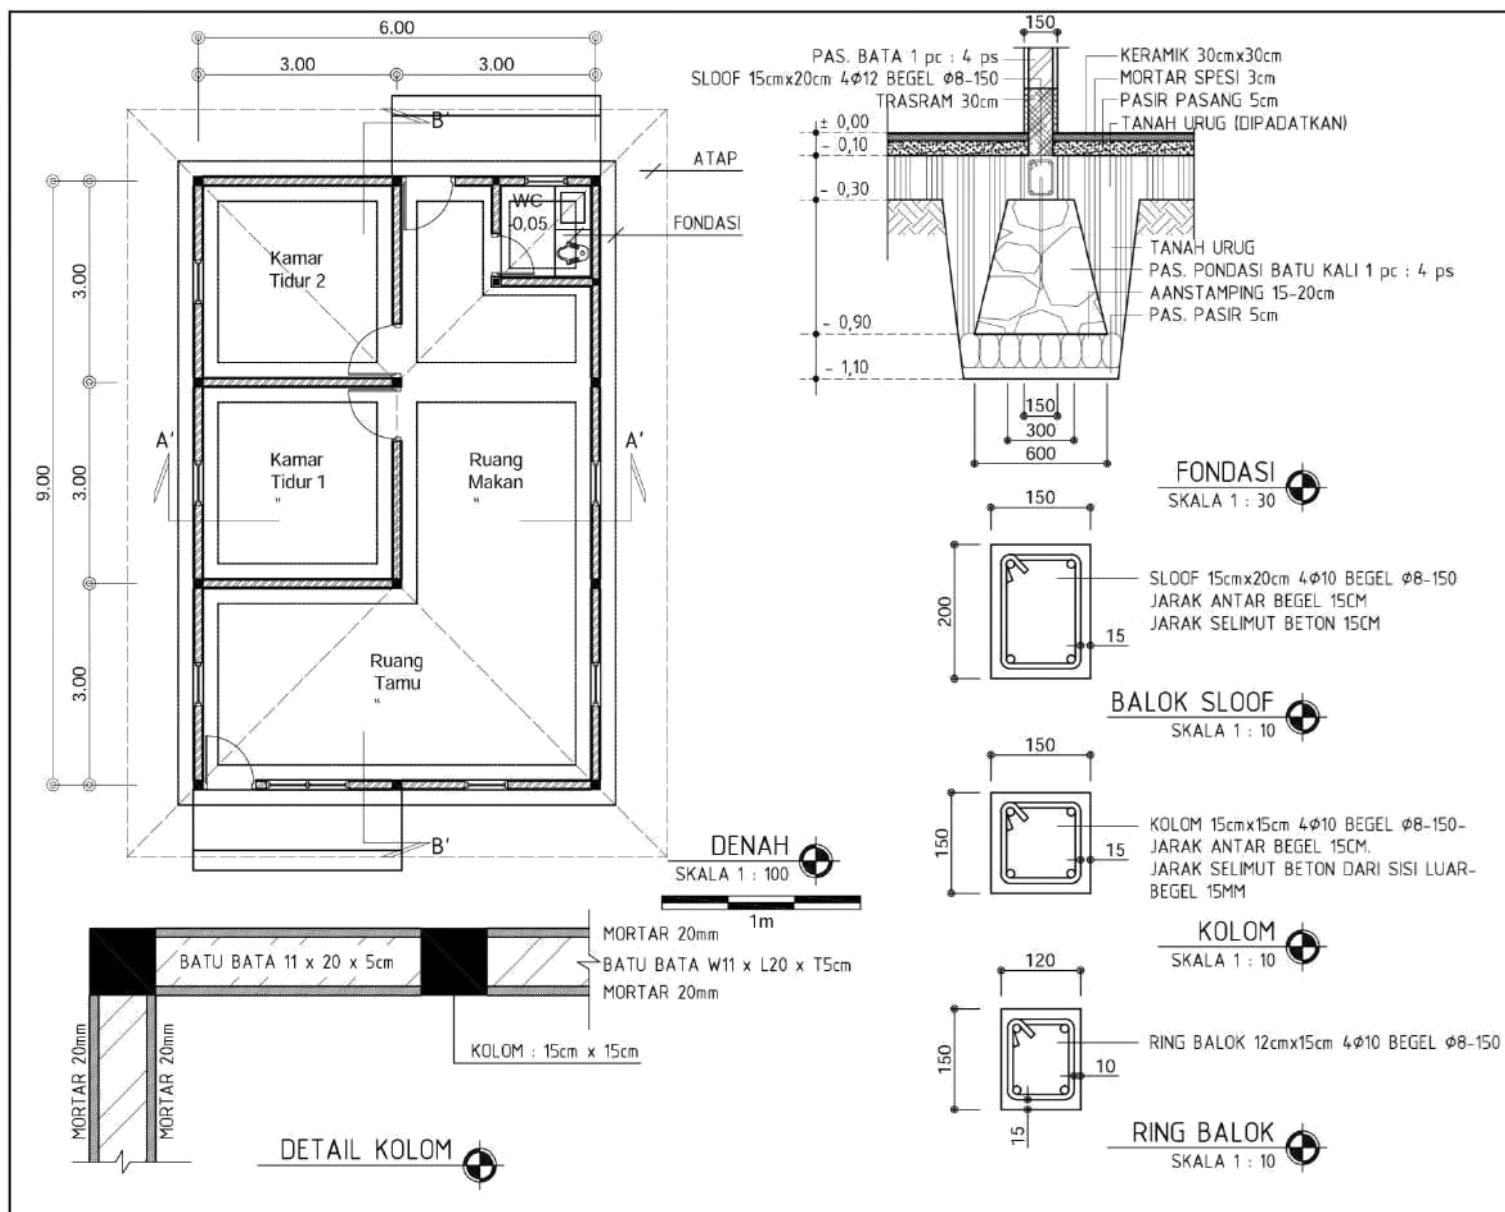


CATATAN UKURAN MODUL : 3 x 3	KEMENTERIAN PEKERJAAN UMUM DAN PERUMAHAN RAKYAT
Tipe - 54	
GAMBAR PROTOTIPE TIPE 54 KUDA-KUDA KAYU ATAP SENG GELOMBANG / FIBER SEMEN	
NAMA GAMBAR DENAH SKALA 1:100	NO. GAMBAR G - 1 - 01 Halaman 1 Dari 3

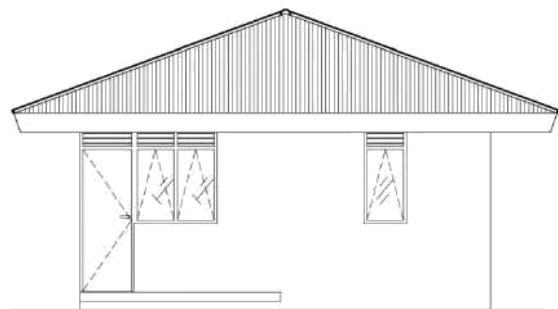


TAMPAK DEPAN
SKALA 1 : 100

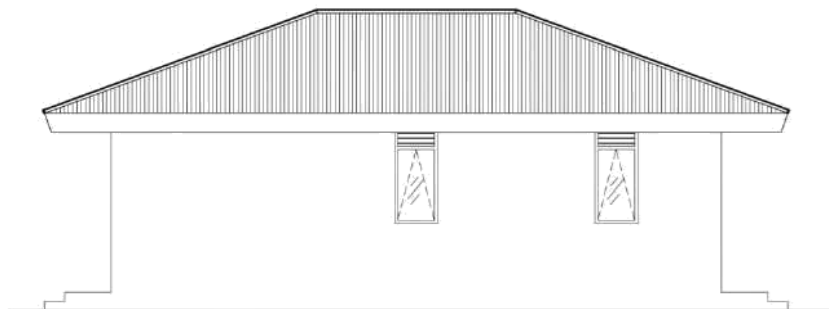

TAMPAK SAMPING KIRI
SKALA 1 : 100

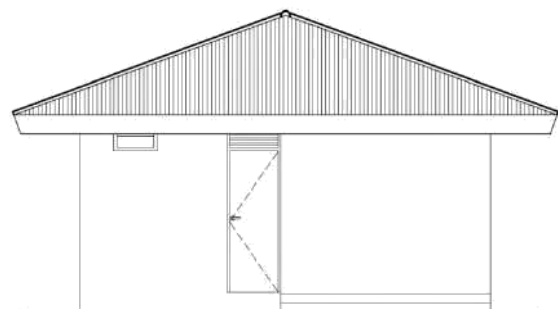


TAMPAK BELAKANG
SKALA 1 : 100

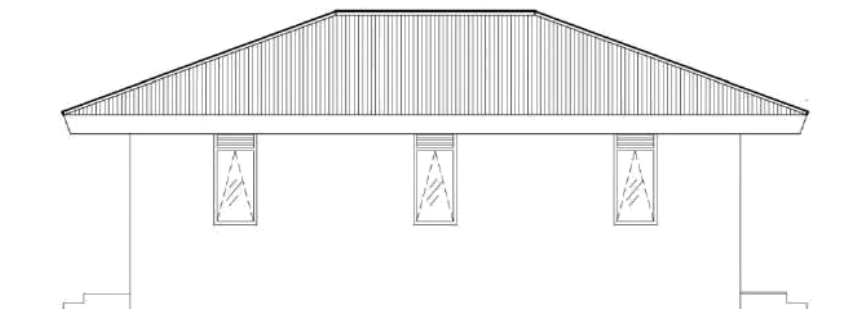

TAMPAK SAMPING KANAN
SKALA 1 : 100

CATATAN

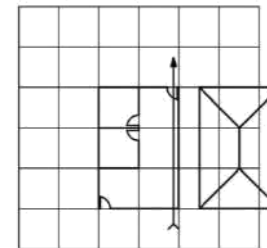

UKURAN MODUL : 3 x 3



KEMENTERIAN PEKERJAAN UMUM
DAN PERUMAHAN RAKYAT

Tipe - 54

GAMBAR PROTOTIPE TIPE 54
KUDA-KUDA KAYU
ATAP SENG GELOMBANG /
FIBER SEMEN

NAMA GAMBAR



TAMPAK

SKALA 1:100


NO. GAMBAR

G - 1 - 02

Halaman 2 Dari 3

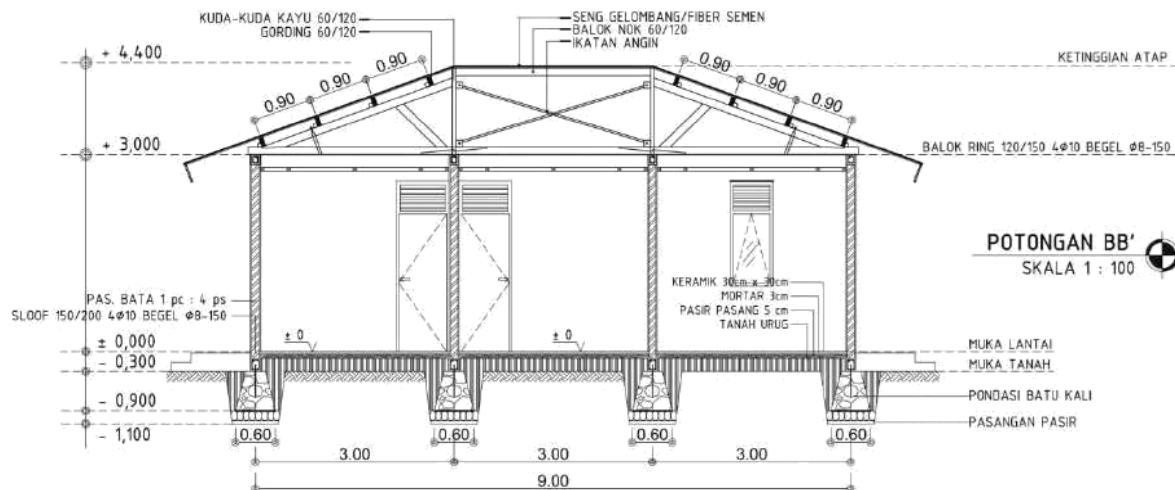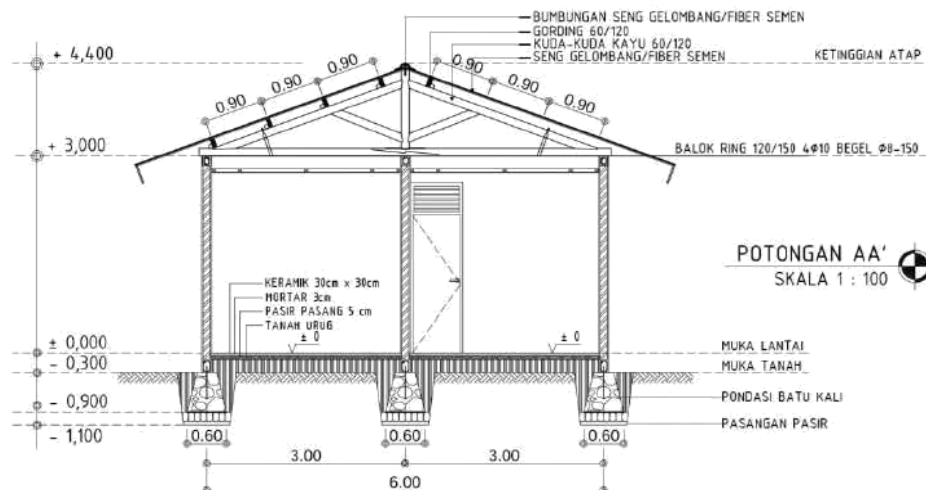

CATATAN

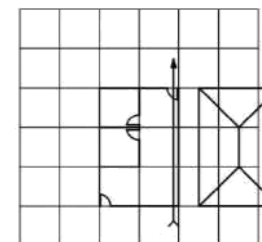

UKURAN MODUL : 3 x 3



KEMENTERIAN PEKERJAAN UMUM
DAN PERUMAHAN RAKYAT

Tipe - 54

GAMBAR PROTOTIPE TIPE 54
KUDA-KUDA KAYU
ATAP SENG GELOMBANG /
FIBER SEMEN

NAMA GAMBAR

POTONGAN

SKALA 1:100

NO. GAMBAR

G - 1 - 03

Halaman 3 Dari 3