




Desain Prototipe Bangunan Gedung 1 (Satu) Lantai Tipe 72

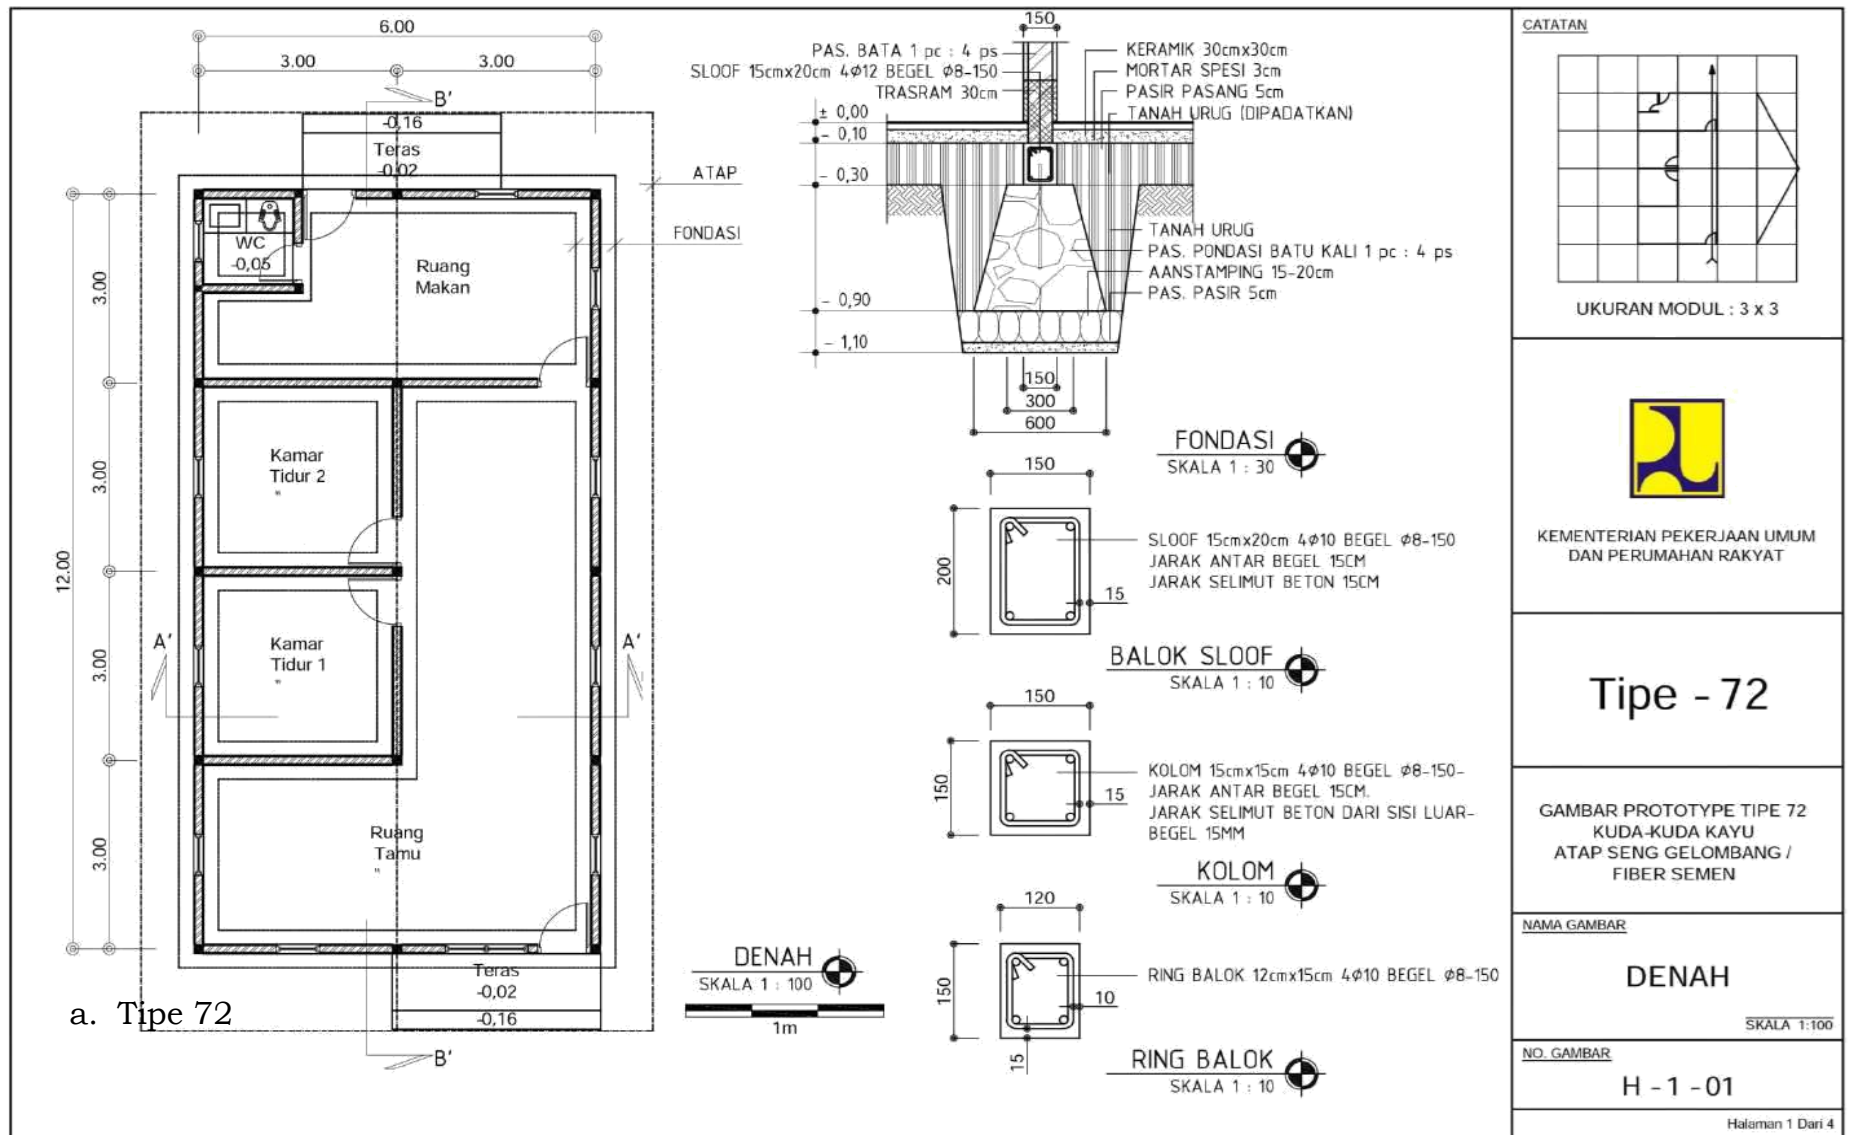

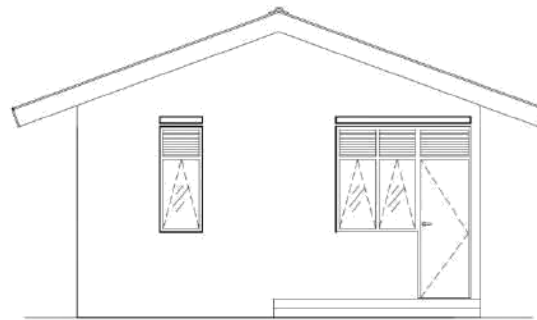


TAMPAK DEPAN
SKALA 1 : 100

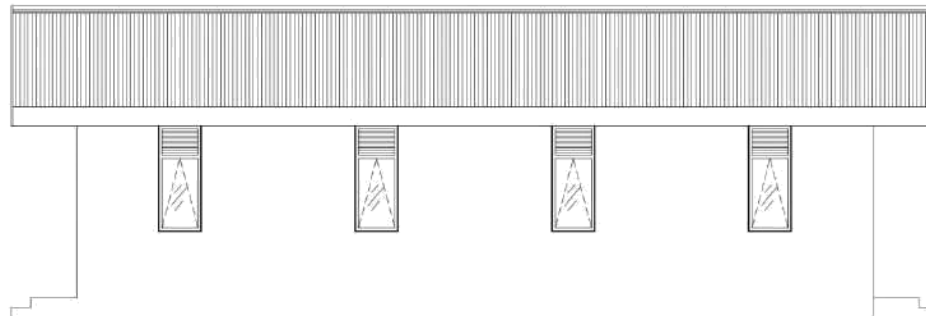

TAMPAK SAMPING KANAN
SKALA 1 : 100



CATATAN

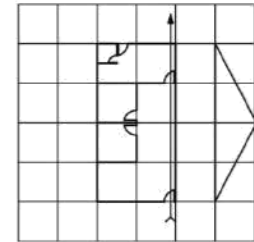

UKURAN MODUL : 3 x 3



KEMENTERIAN PEKERJAAN UMUM
DAN PERUMAHAN RAKYAT

Tipe - 72

GAMBAR PROTOTYPE TIPE 72
KUDA-KUDA KAYU
ATAP SENG GELOMBANG /
FIBER SEMEN

NAMA GAMBAR


TAMPAK

SKALA 1:100


NO. GAMBAR

H - 1 - 02


Halaman 2 Dari 4

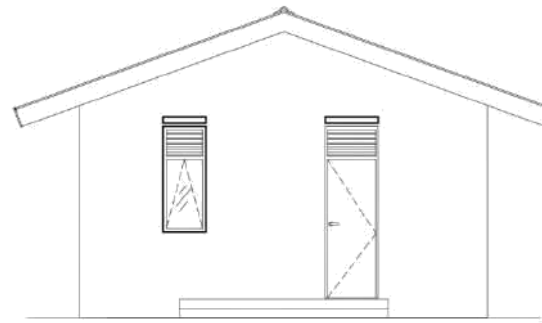


TAMPAK BELAKANG
SKALA 1 : 100

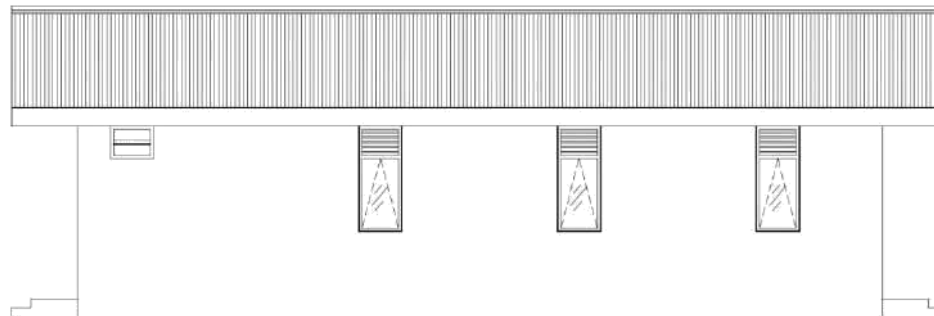

TAMPAK SAMPING KIRI
SKALA 1 : 100

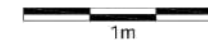

CATATAN

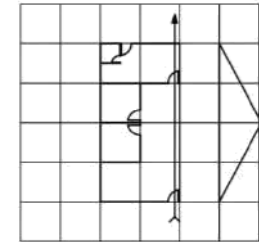

UKURAN MODUL : 3 x 3



KEMENTERIAN PEKERJAAN UMUM
DAN PERUMAHAN RAKYAT

Tipe - 72

GAMBAR PROTOTYPE TIPE 72
KUDA-KUDA KAYU
ATAP SENG GELOMBANG /
FIBER SEMEN

NAMA GAMBAR



TAMPAK

SKALA 1:100


NO. GAMBAR

H - 1 - 03

Halaman 3 Dari 4

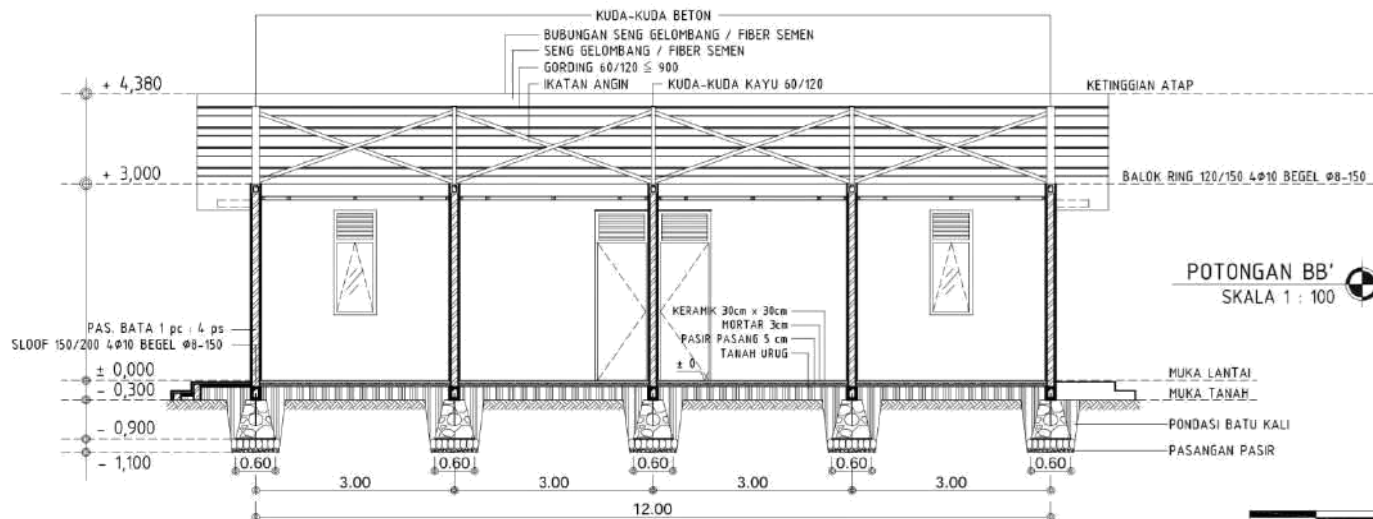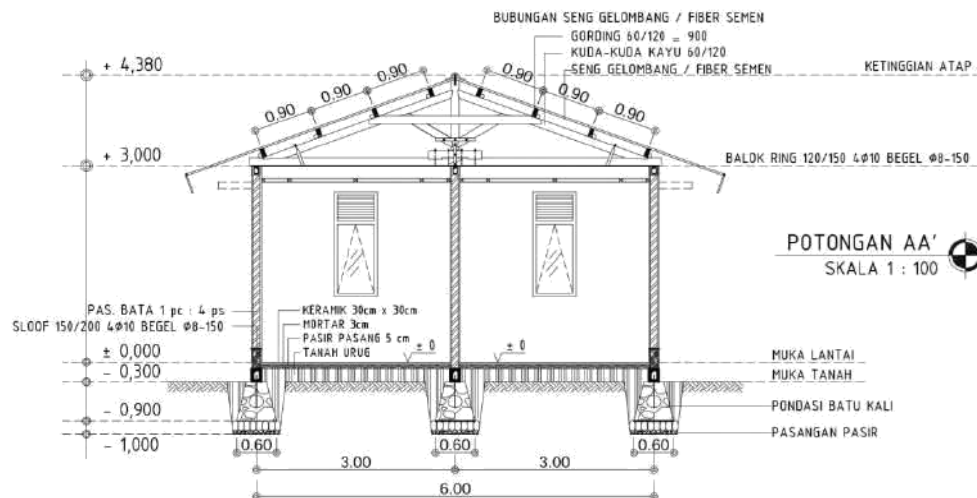

CATATAN

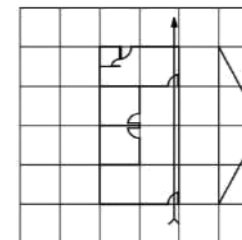

UKURAN MODUL : 3 x 3



KEMENTERIAN PEKERJAAN UMUM
DAN PERUMAHAN RAKYAT

Tipe - 72

GAMBAR PROTOTYPE TIPE 72
KUDA-KUDA KAYU
ATAP SENG GELOMBANG /
FIBER SEMEN

NAMA GAMBAR



POTONGAN

SKALA 1:100


NO. GAMBAR

H - 1 - 04

Halaman 4 Dari 4

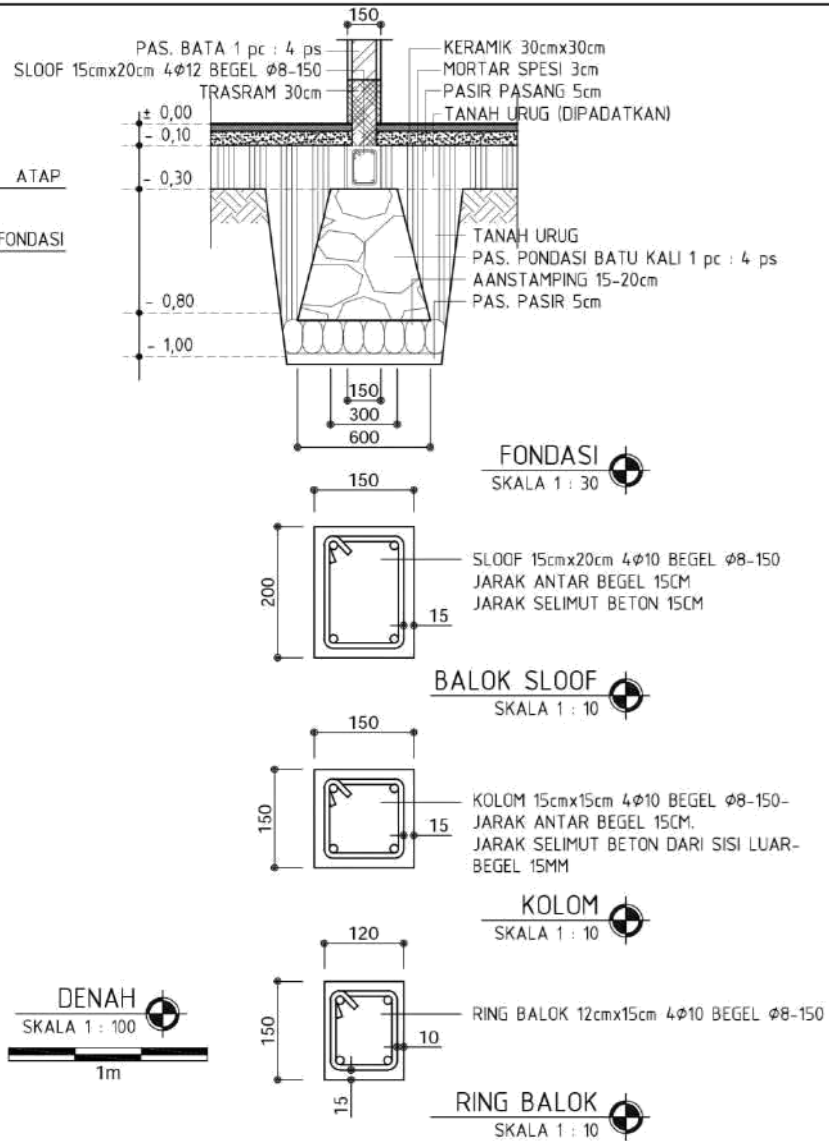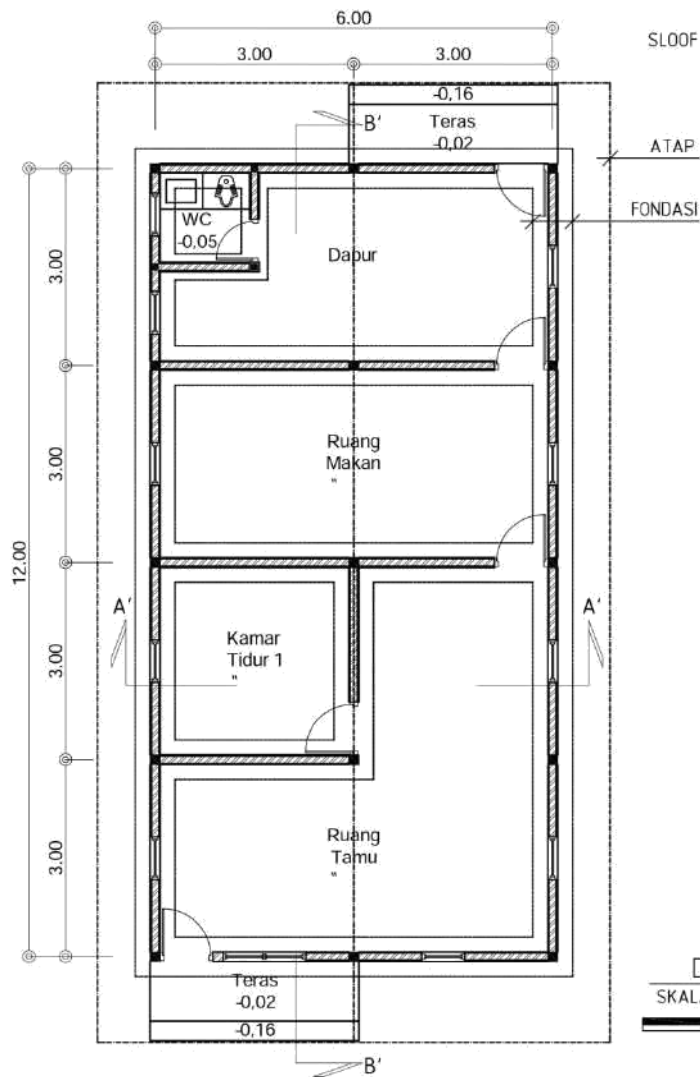

CATATAN

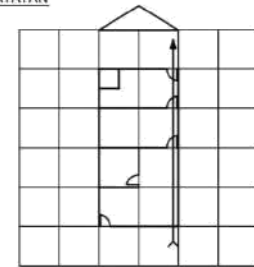

UKURAN MODUL : 3 x 3



KEMENTERIAN PEKERJAAN UMUM
DAN PERUMAHAN RAKYAT

Tipe - 72

GAMBAR PROTOTYPE TIPE 72
KUDA-KUDA KAYU
ATAP SENG GELOMBANG /
FIBER SEMEN

NAMA GAMBAR


DENAH

SKALA 1:100


NO. GAMBAR

I - 1 - 01

Halaman 1 Dari 4

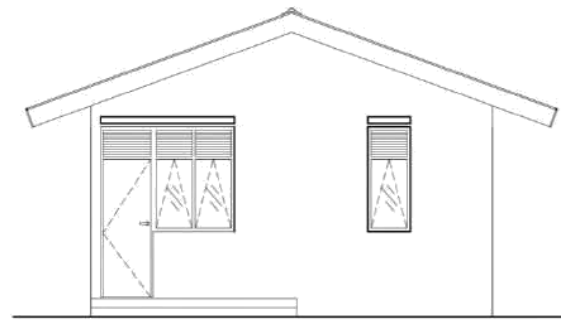


TAMPAK DEPAN
SKALA 1 : 100

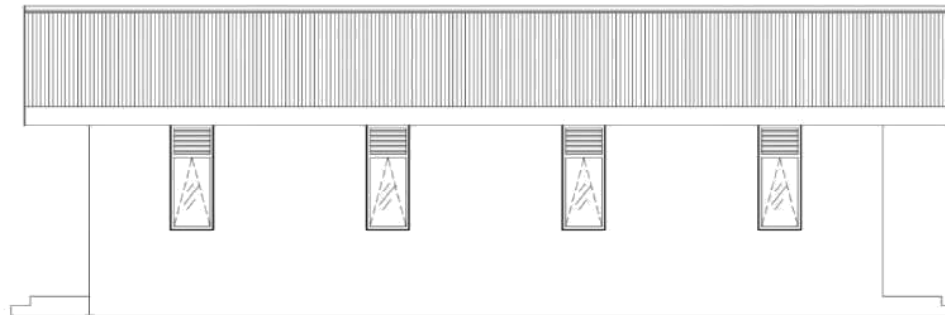

TAMPAK SAMPING KANAN
SKALA 1 : 100



CATATAN

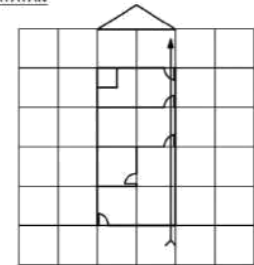

UKURAN MODUL : 3 x 3



KEMENTERIAN PEKERJAAN UMUM
DAN PERUMAHAN RAKYAT

Tipe - 72

GAMBAR PROTOTIPE TIPE 72
KUDA-KUDA KAYU
ATAP SENG GELOMBANG /
FIBER SEMEN

NAMA GAMBAR


TAMPAK

SKALA 1:100


NO. GAMBAR

I - 1 - 02

Halaman 2 Dari 4

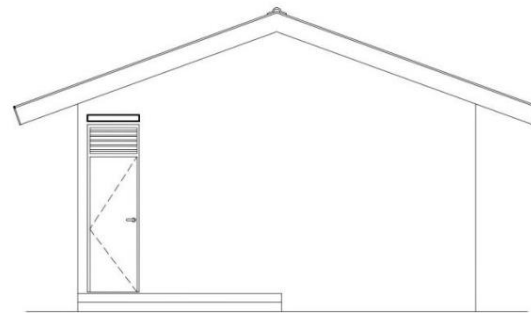


TAMPAK BELAKANG
SKALA 1 : 100

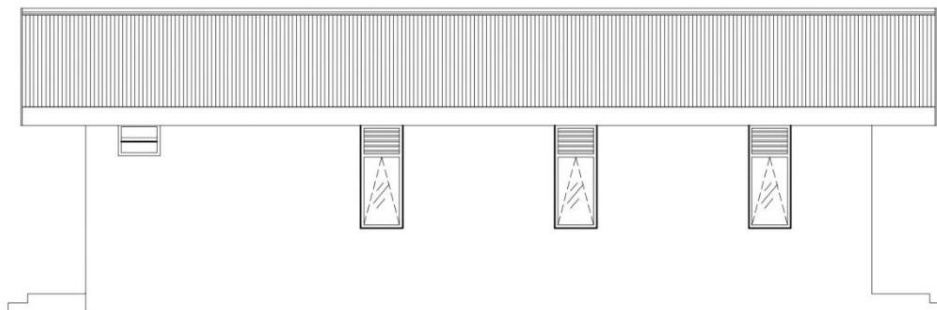

TAMPAK SAMPING KIRI
SKALA 1 : 100



CATATAN

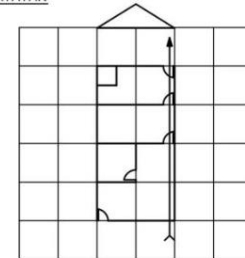

UKURAN MODUL : 3 x 3



KEMENTERIAN PEKERJAAN UMUM
DAN PERUMAHAN RAKYAT

Tipe - 72

GAMBAR PROTOTIPE TIPE 72
KUDA-KUDA KAYU
ATAP SENG GELOMBANG /
FIBER SEMEN

NAMA GAMBAR



TAMPAK

SKALA 1:100


NO. GAMBAR

I - 1 - 03

Halaman 3 Dari 4

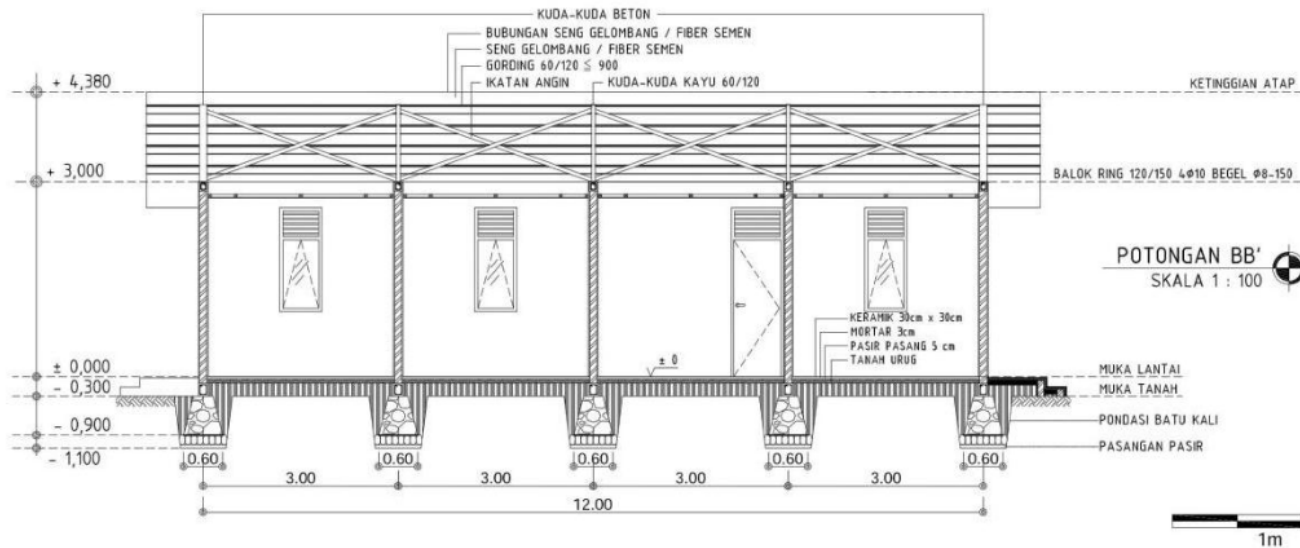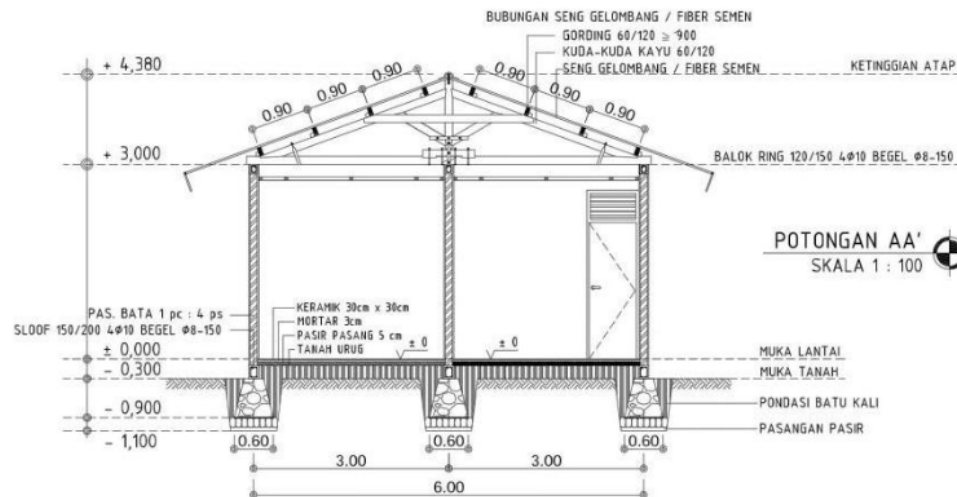

CATATAN

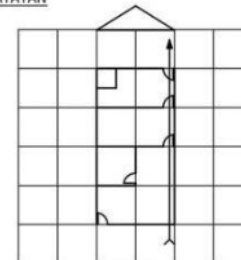

UKURAN MODUL : 3 x 3



KEMENTERIAN PEKERJAAN UMUM
DAN PERUMAHAN RAKYAT

Tipe - 72

GAMBAR PROTOTIPE TIPE 72
KUDA-KUDA KAYU
ATAP SENG GELOMBANG /
FIBER SEMEN

NAMA GAMBAR

POTONGAN

SKALA 1:100

NO. GAMBAR

I - 1 - 04

Halaman 4 Dari 4

